




Geh- u. Radweg Südseite Variante IIIa
Fahrbahnbreite 4,75 m - Gehwegbreite 2,50 m

Länge Gehweg 628,50 m
Breite Gehweg 2,50 m
Fläche Gehweg 1569,10 m

Länge vorh. Fahrbahn 628,50 m
Breite vorh. Fahrbahn 4,00 m
Fläche vorh. Fahrbahn 2578,67 m²
Breite Fahrbahnverbreiterung 0,75 m
Fläche Fahrbahnverbreiterung 468,94 m²
Fläche Gesamtfahrbahn 3047,61 m²

Grunderwerb 906,61 m²
Leuchten verlegen 15 Stück
Bäume fällen 15 Stück

- vorh. Fahrbahn (B=4,00m)
- vorgesehene Fahrbahnverbreiterung (B=0,75m)
- gepl. Gehweg (B=2,50m)
- Schutzstreifen (B=1,00m)
- Knick (B=2,00m)
- Grunderwerb

79
1

Legende

- Die Grundstücksgrenzen sind aus ALK Karten übernommen und nicht eingemessen.
- Bewuchsgrenze

Lfd. Nr.	Datum	Zeichen	Änderungen / Ergänzungen
Ingenieurbüro Soll Gert Soll * Beratender u. Bauvorlageberechtigter Ingenieur Paradeplatz 10 * 24768 Rendsburg * Telefon: 04331/8429-0 * Telefax: 04331/8429-99			
Gemeinde Osterrönfeld Kreis Rendsburg-Eckernförde		Anlage Nr. 0	
		Blatt Nr. 2	
		Reg.-Nr. 100.0.0860	
		Q:\100\0860\Autocad\Aspelweg.dwg	
- Vorentwurf - Gehweg Aspelweg	bearbeitet	08 / 2013	Soll
	gezeichnet	08 / 2013	Seifert
	geplottet	14.08.2013	Seifert
	Maßstab 1 : 500		
Aufgestellt: Rendsburg, den	Lageplan Variante IIIa		
Anerkannt	Genehmigt		
Zur Ausführung freigegeben: Rendsburg, den			