




Aussehen und Form der Stahlkonstruktion kann sich gem. statischer Berechnung und aus produktionstechnischen Gründen verändern !

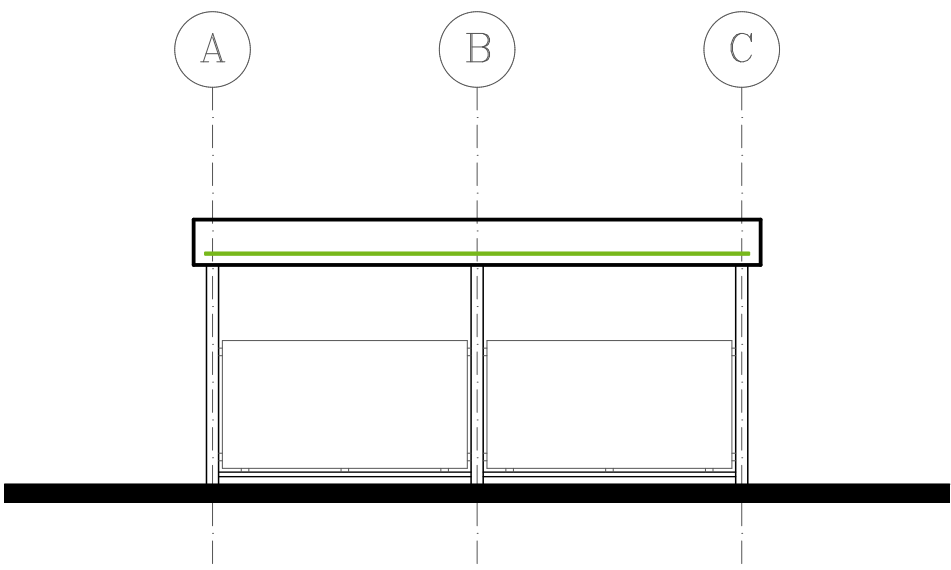


ANSICHT NORDEN

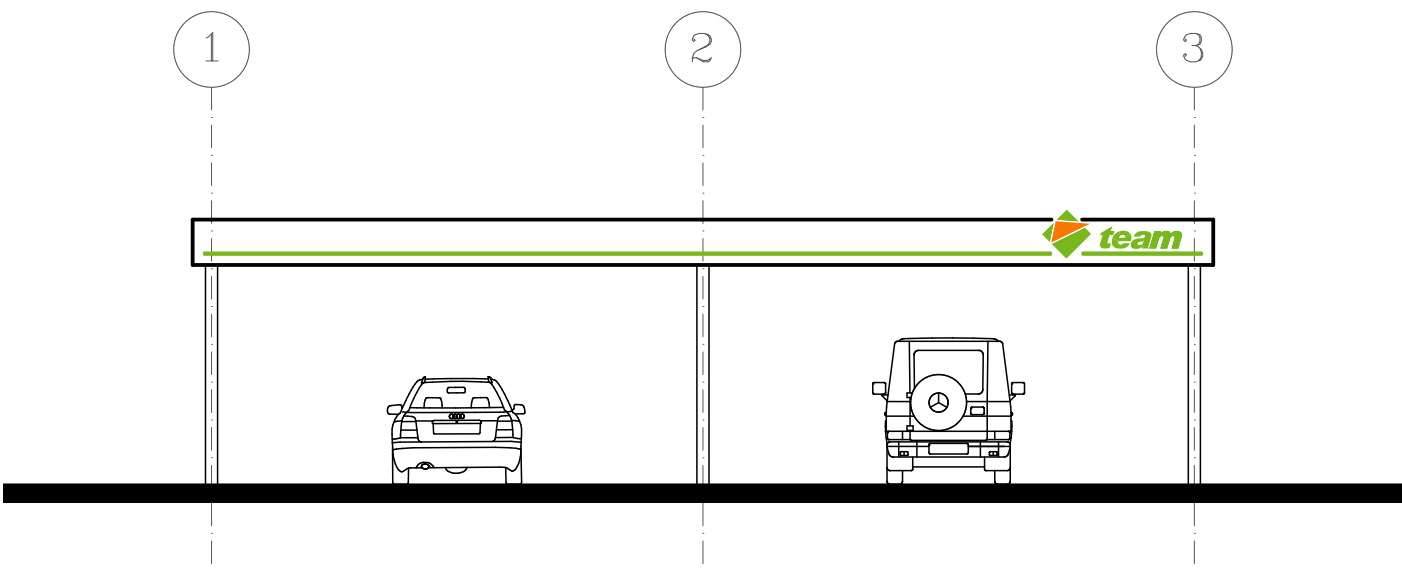


ANSICHT OSTEN

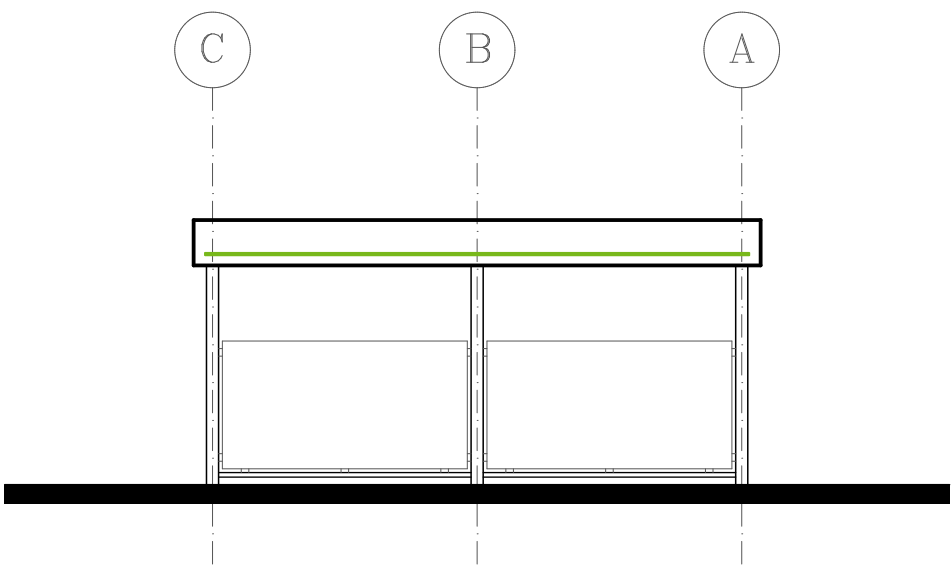

ANSICHT SÜDEN

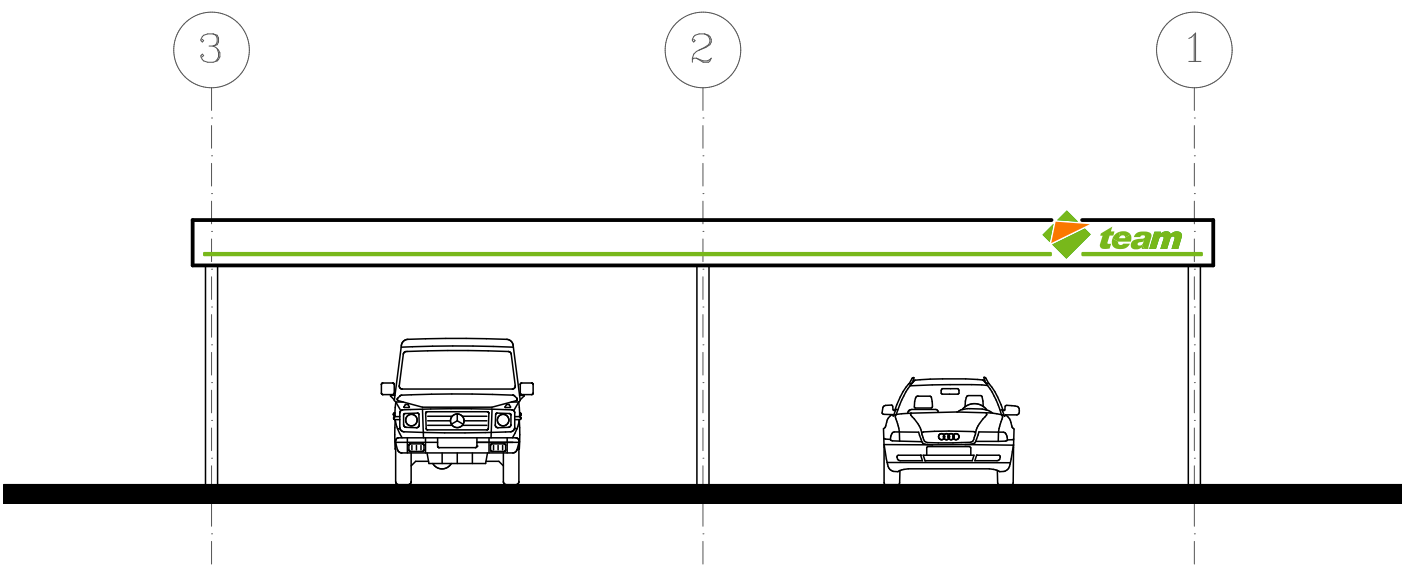

ANSICHT WESTEN

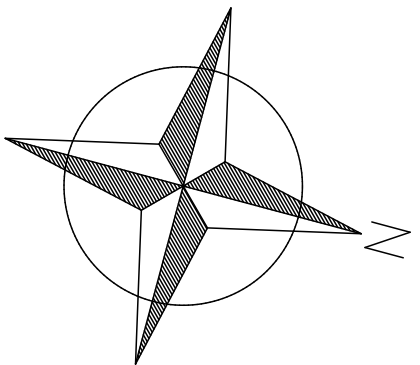

ÄNDERUNGEN			
Index:	Datum:	Name:	Bemerkung:
.			



Bauvorhaben: **Neubau einer Tankstelle
in Osterrönnfeld**

Bauort: **Kieler Str. 6
24783 Osterrönnfeld**

Bauherr: **team energie GmbH & Co. KG

team Allee 22
24392 Süderbrarup

Tel.: 04641 / 98 600**

Planung: **team hallenbau GmbH & Co. KG
Bi de School 1
25885 Ahrenviöl


Tel.: 04847 / 801-0
Fax: 04847 / 801-50**

Plan: **VORENTWURF
Servicebox**


Auftrags-Nr.: ... Datum: **09.01.2013**

Maßstab: **1 : 100** Blatt-Nr.: **V 4**

Gez.: **Lohmann** Index: .

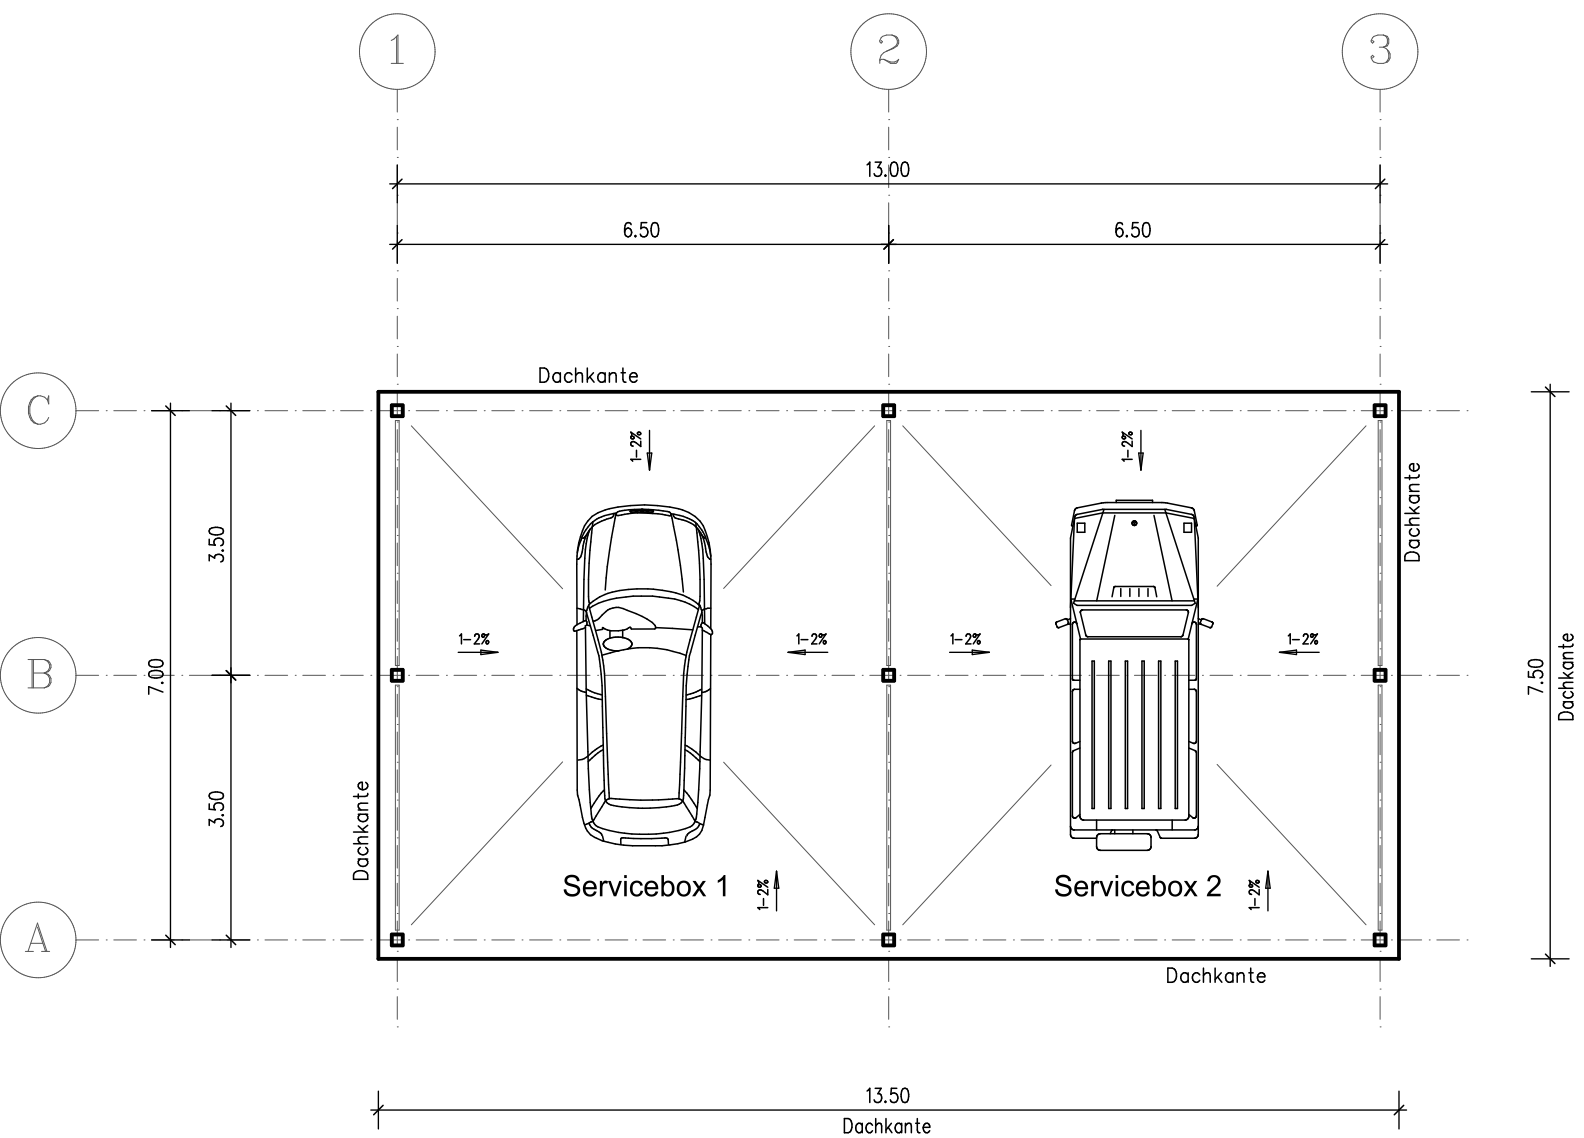

GRUNDRISS

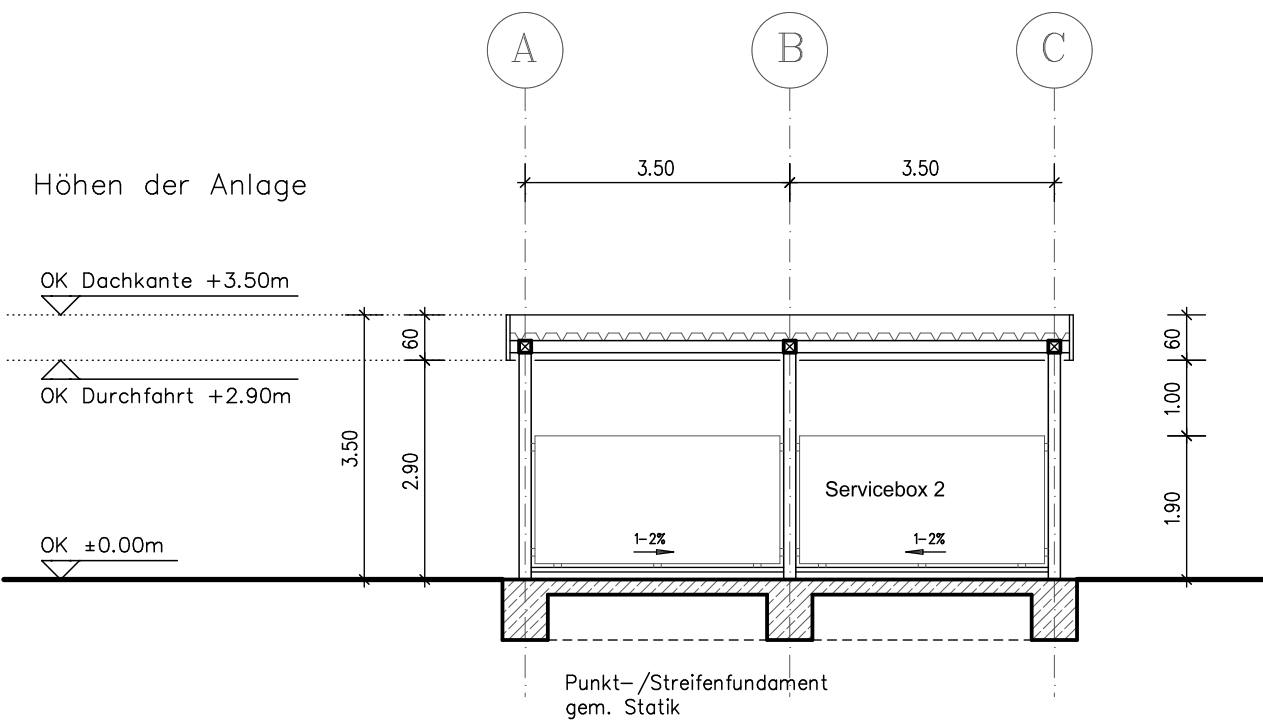

SCHNITT A - A