


# Auszug aus der Fachdatenkarte

Maßstab: 1:5000  
Erstellt am: 21.06.2016  
Bearbeiter: Jessen\_J

Amt Eiderkanal  
Der Amtsvorsteher  
Schulstraße 36  
24783 Osterrönfeld

Vorlage GV1, 07.07.16, TOP 15

Lageplan

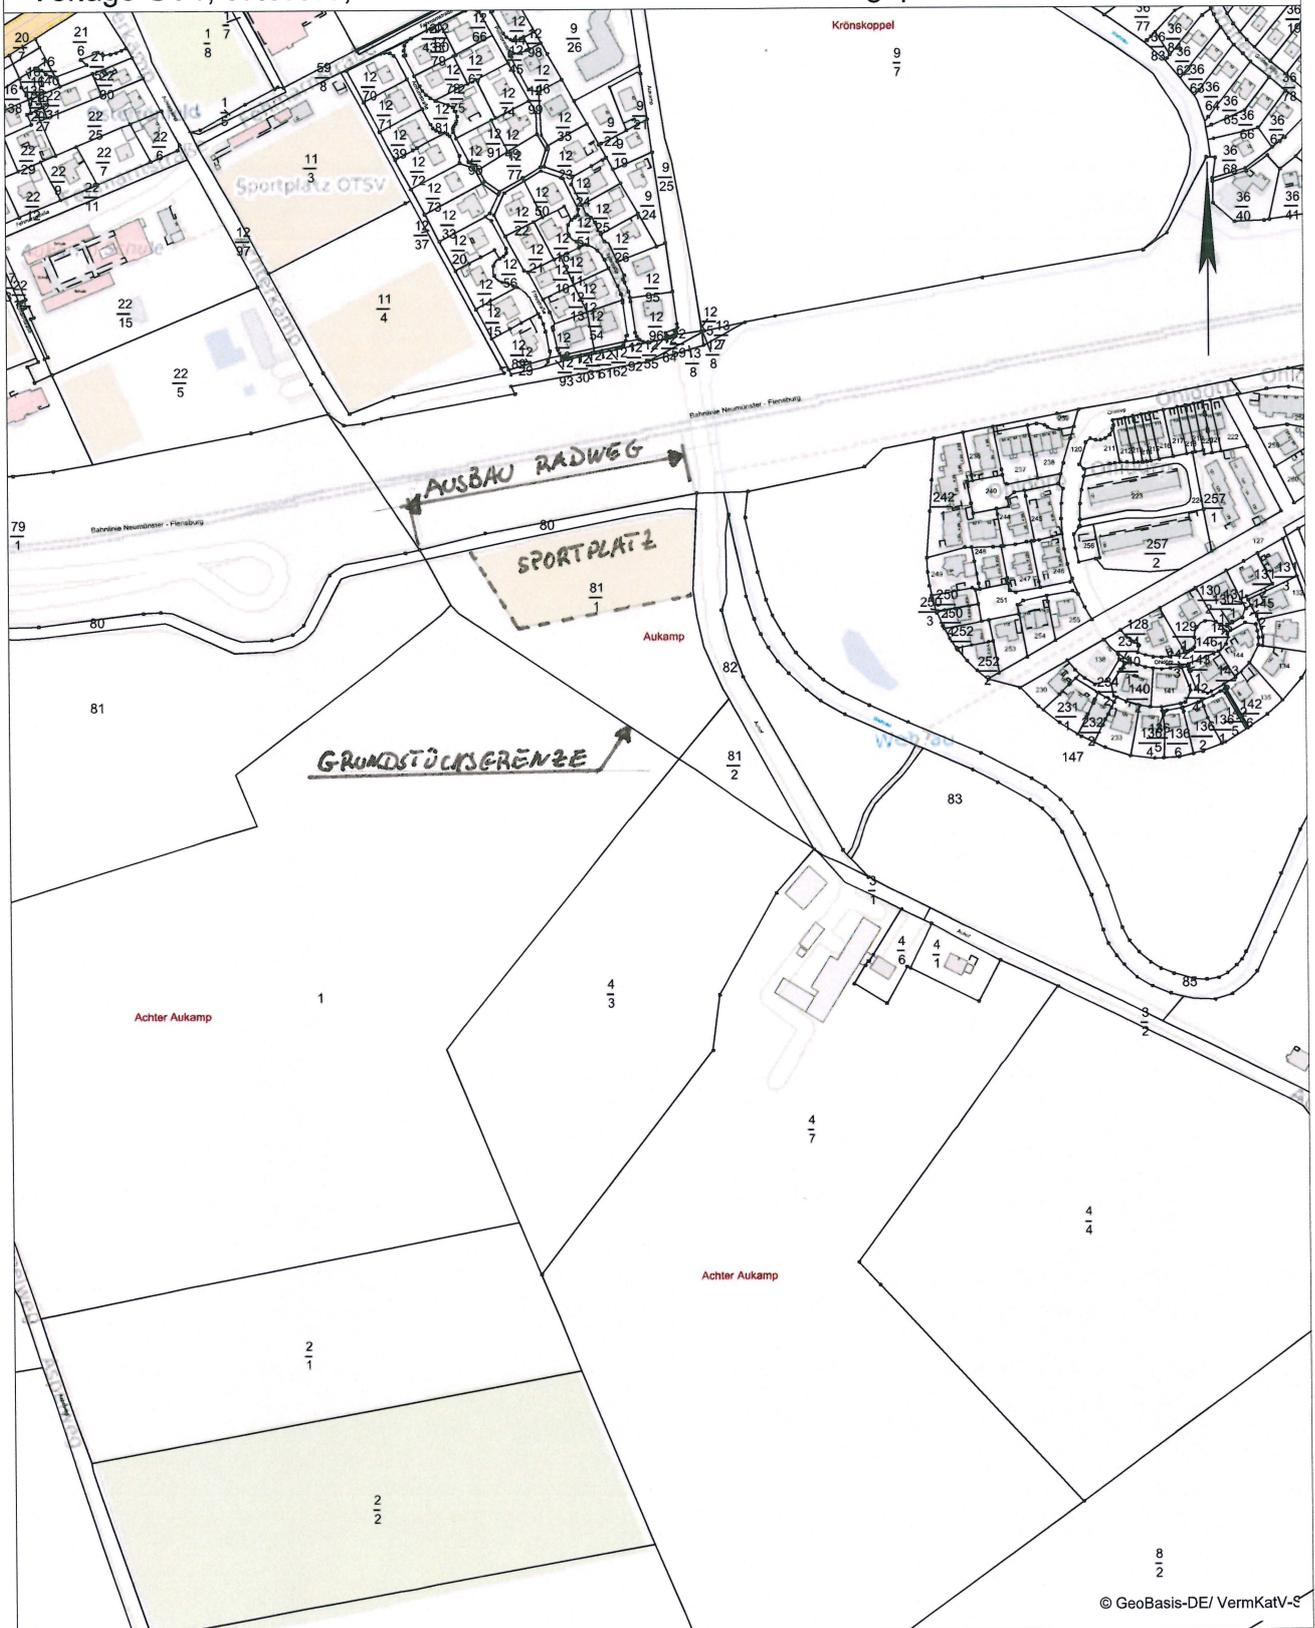

Dieser Planauszug dient nur der Übersicht und ersetzt keine Liegenschafts-/Leitungsauskunft! Für Vollständigkeit und Richtigkeit von dargestellten Leitungen wird keine Gewähr übernommen. Die Vervielfältigung ist nur für eigene, dienstliche Zwecke gestattet. Kartengrundlage ATKIS/ALKIS, Herausgeber Landesvermessungsamt Schleswig-Holstein.

nordGIS

© GeoBasis-DE/ VermKatV-2


# Auszug aus der Fachdatenkarte

Maßstab: 1:2000  
Erstellt am: 21.06.2016  
Bearbeiter: Jessen\_J

Amt Eiderkanal  
Der Amtsvorsteher  
Schulstraße 36  
24783 Osterrönfeld

Vorlage GV1, 07.07.16, TOP 15

Lageplan Knick

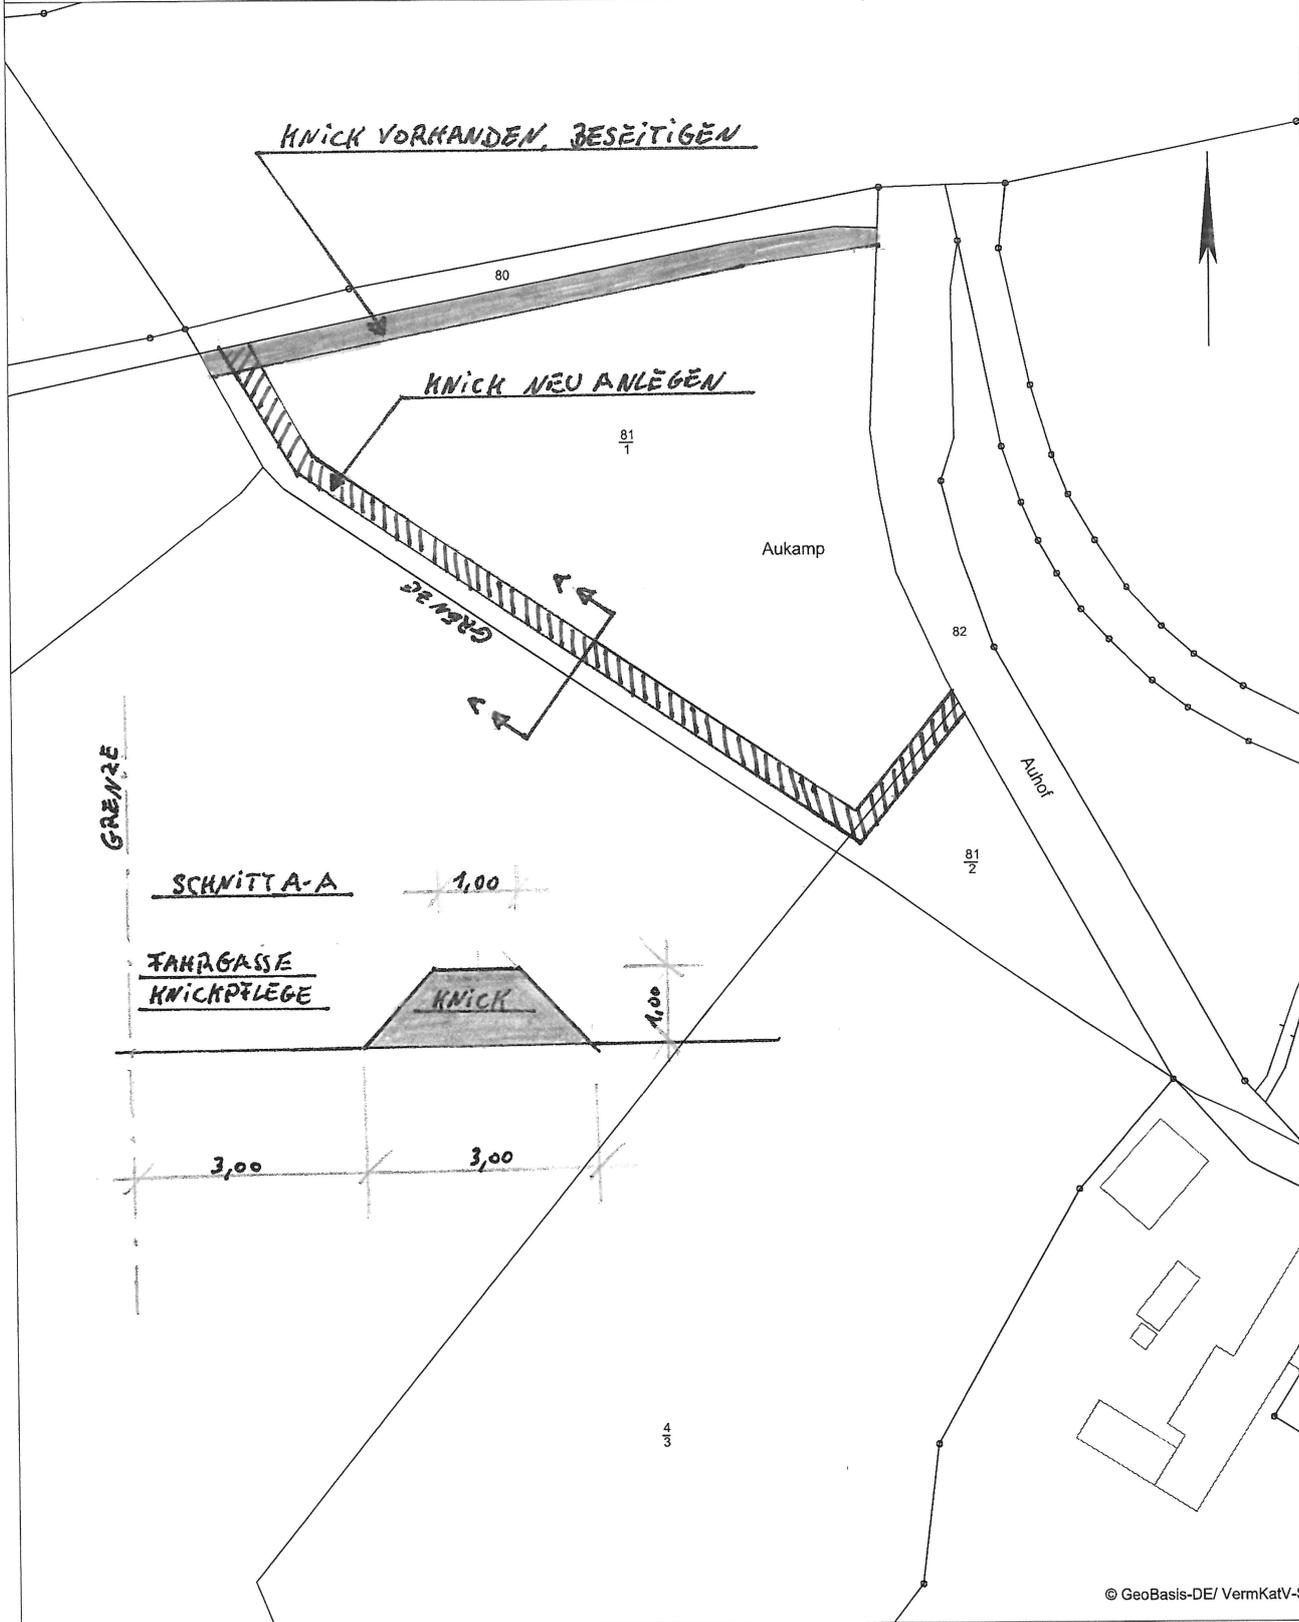

Dieser Planauszug dient nur der Übersicht und ersetzt keine Liegenschafts-/Leitungsauskunft! Für Vollständigkeit und Richtigkeit von dargestellten Leitungen wird keine Gewähr übernommen. Die Vervielfältigung ist nur für eigene, dienstliche Zwecke gestattet. Kartengrundlage ATKIS/ALKIS, Herausgeber Landesvermessungsamt Schleswig-Holstein.

nordGIS