



Ansicht West Einfahrtsseite

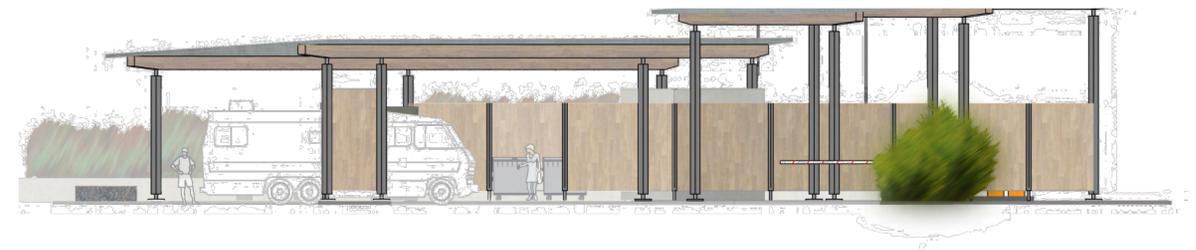

Ansicht Nord Kanalseite / Ausfahrtsseite

Stützhöhen der Dachkonstruktion  
Durchfahrts Höhe von mindestens 5,5m  
Mindesthöhe im Bereich der Entsorgung 4,0m

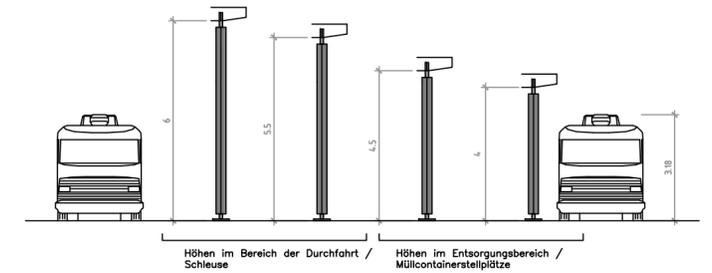

**Stellfläche für Infostelen**  
"Hausordnung"  
"Preise & Zeiten"  
"Schon bezahlt?"  
"Gute Fahrt" etc.

**Schrankenanlage**  
Schranken und Kartenausgabe-  
bzw. Annahmegeräte  
auf Mittelinsel

**Poller bzw. Anfahrtsschutz**  
Sicherung der Trag-  
konstruktion und Automaten

**Fahnenmaste**  
3 Fahnenmaste für Banner etc.


**Orientierungshilfe**  
beleuchtete Infostele  
mit Lageplan

**Entsorgungsbereich**  
Spülrinne sowie Säulen  
für Ent-/Versorgung

**Kassenautomat**  
Infotafeln und Nutzungshinweise  
wie z.B. Müllzeiten

**Technikraum**  
Elektroanschlüsse,  
Zähler etc.

**Müllcontainerstellfläche**  
1100 L Rollcontainer  
2x Restmüll 1x Papier  
2x Gelbmüll 1x Glas

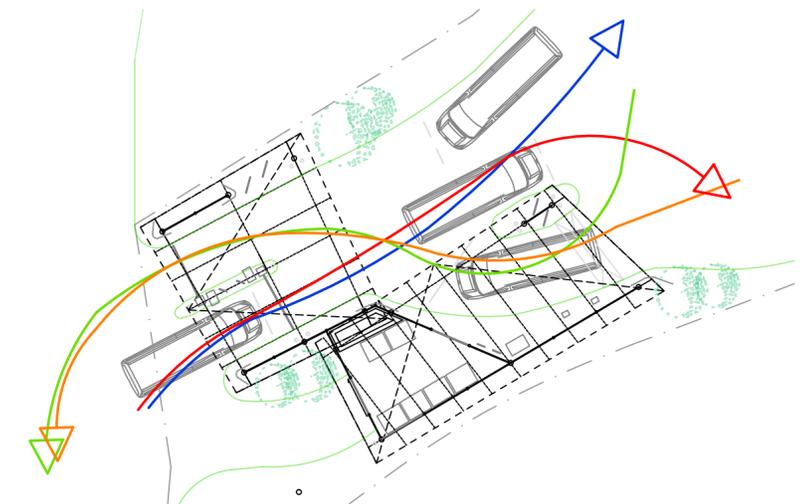

Fahrspuren der Wohnmobile  
Ausgelegt für den maximalen Fall eines  
3-Achсers mit 8m Länge



Diese Zeichnung darf nur zu ihrem beabsichtigten Zweck und im Zusammenhang mit allen projektbezogenen Zeichnungen verwendet werden. Weder das Verteilen an dritte Personen, noch der Gebrauch zu anderen Zwecken ist erlaubt. Diese Zeichnung ist gem. DIN 34 urheberrechtlich geschützt und bleibt Eigentum der BCS GmbH. Sie darf nicht ohne vorherige Zustimmung des Eigentümers kopiert oder elektronisch bearbeitet werden.

<b>Bauherr:</b>	Campingplatz Eichstedt Gbr. Werner v. Siemens-Str. 2 24783 Osterröfeld				
<b>Bauvorhaben:</b>	Gästehaus Kanal-Café Am Kamp-Kanal 1 24783 Osterröfeld	gezeichnet gesehen geprüft	Name Moder	Datum 07.03.16	Maßstab 1 : 200 1 : 1 :
<b>Planbeschreibung:</b>	<b>VORHABENPLAN</b> <b>EINGANGSGEBÄUDE</b>	24768 Rendsburg 25980 Keitum 21481 Lauenburg 23562 Lübeck	Paradeplatz 3 Bahnhofstraße 37 Elbkamp 8 Maria-Goeppert-Straße 1	Fon +49 43 31 70 90 0 Fax +49 43 31 70 90 29 Web www.bcs.de Mail rendsburg@bcsg.de	Auftr.-Nr. 6072-14 Plan-Nr. VEP.02

