

Auszug aus der Fachdatenkarte

Maßstab 1: 4000

Gemarkung : Osterrönfeld

Flur : 2

Flurstück : 87/16


Osterrönfeld, 06.10.2010

Amt Eiderkanal

Der Amtsvorsteher

Schulstraße 36

24783 Osterrönfeld

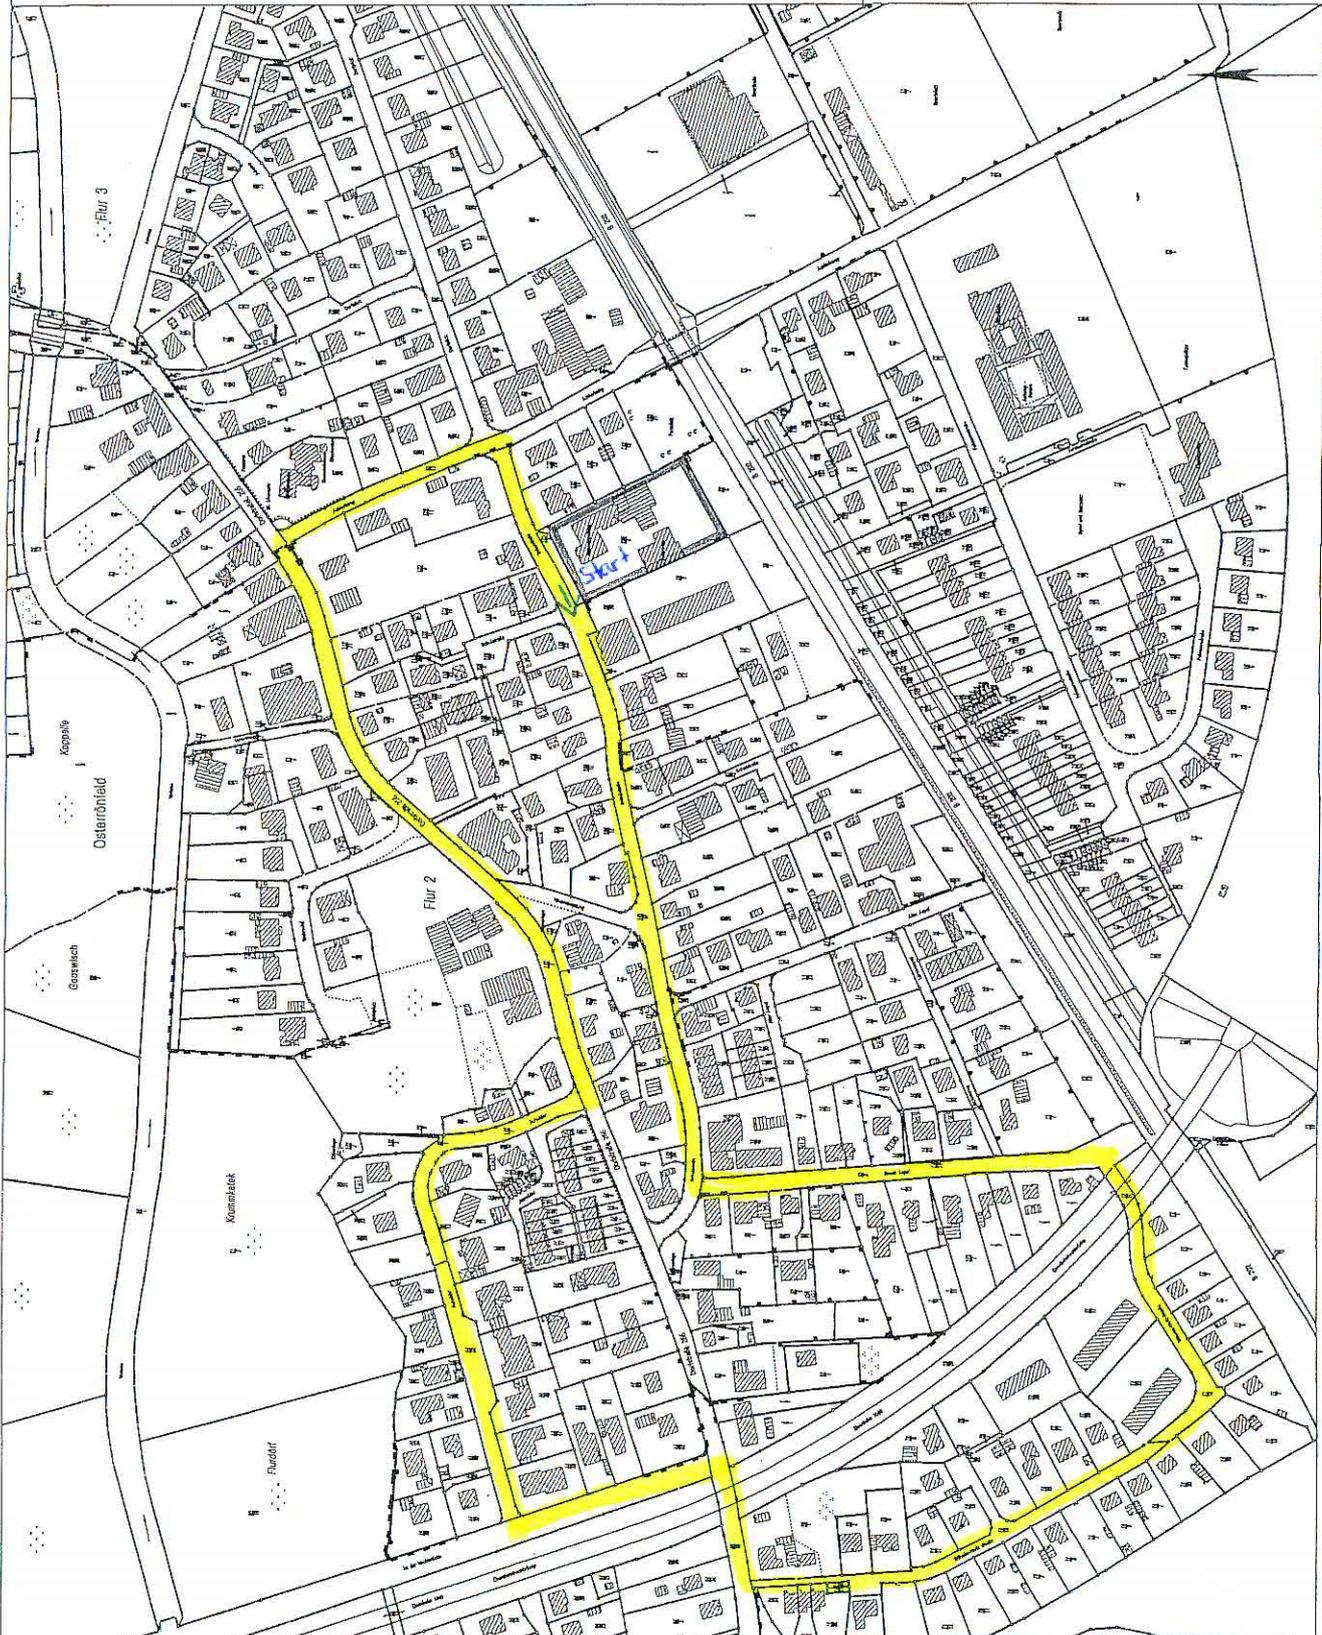

Dieser Auszug ist maschinell erstellt und wird nicht unterschrieben. Auszüge aus der Fachdatenkarte sind gesetzlich geschützt. Die Vervielfältigung ist nur für eigene, nichtgewerbliche Zwecke gestattet. Der Grundriss ist aus einer Karte kleineren Maßstabs erstellt worden. Die Genauigkeit entspricht nur der geometrischen Qualität der ursprünglichen Karte. Datengrundlage ALK, 2007, Herausgeber: Vermessungs- und Katasterverwaltung Schleswig-Holstein.