


Anlage 2, GV1 14.04.16, TOP 19
Trassenverlauf neu

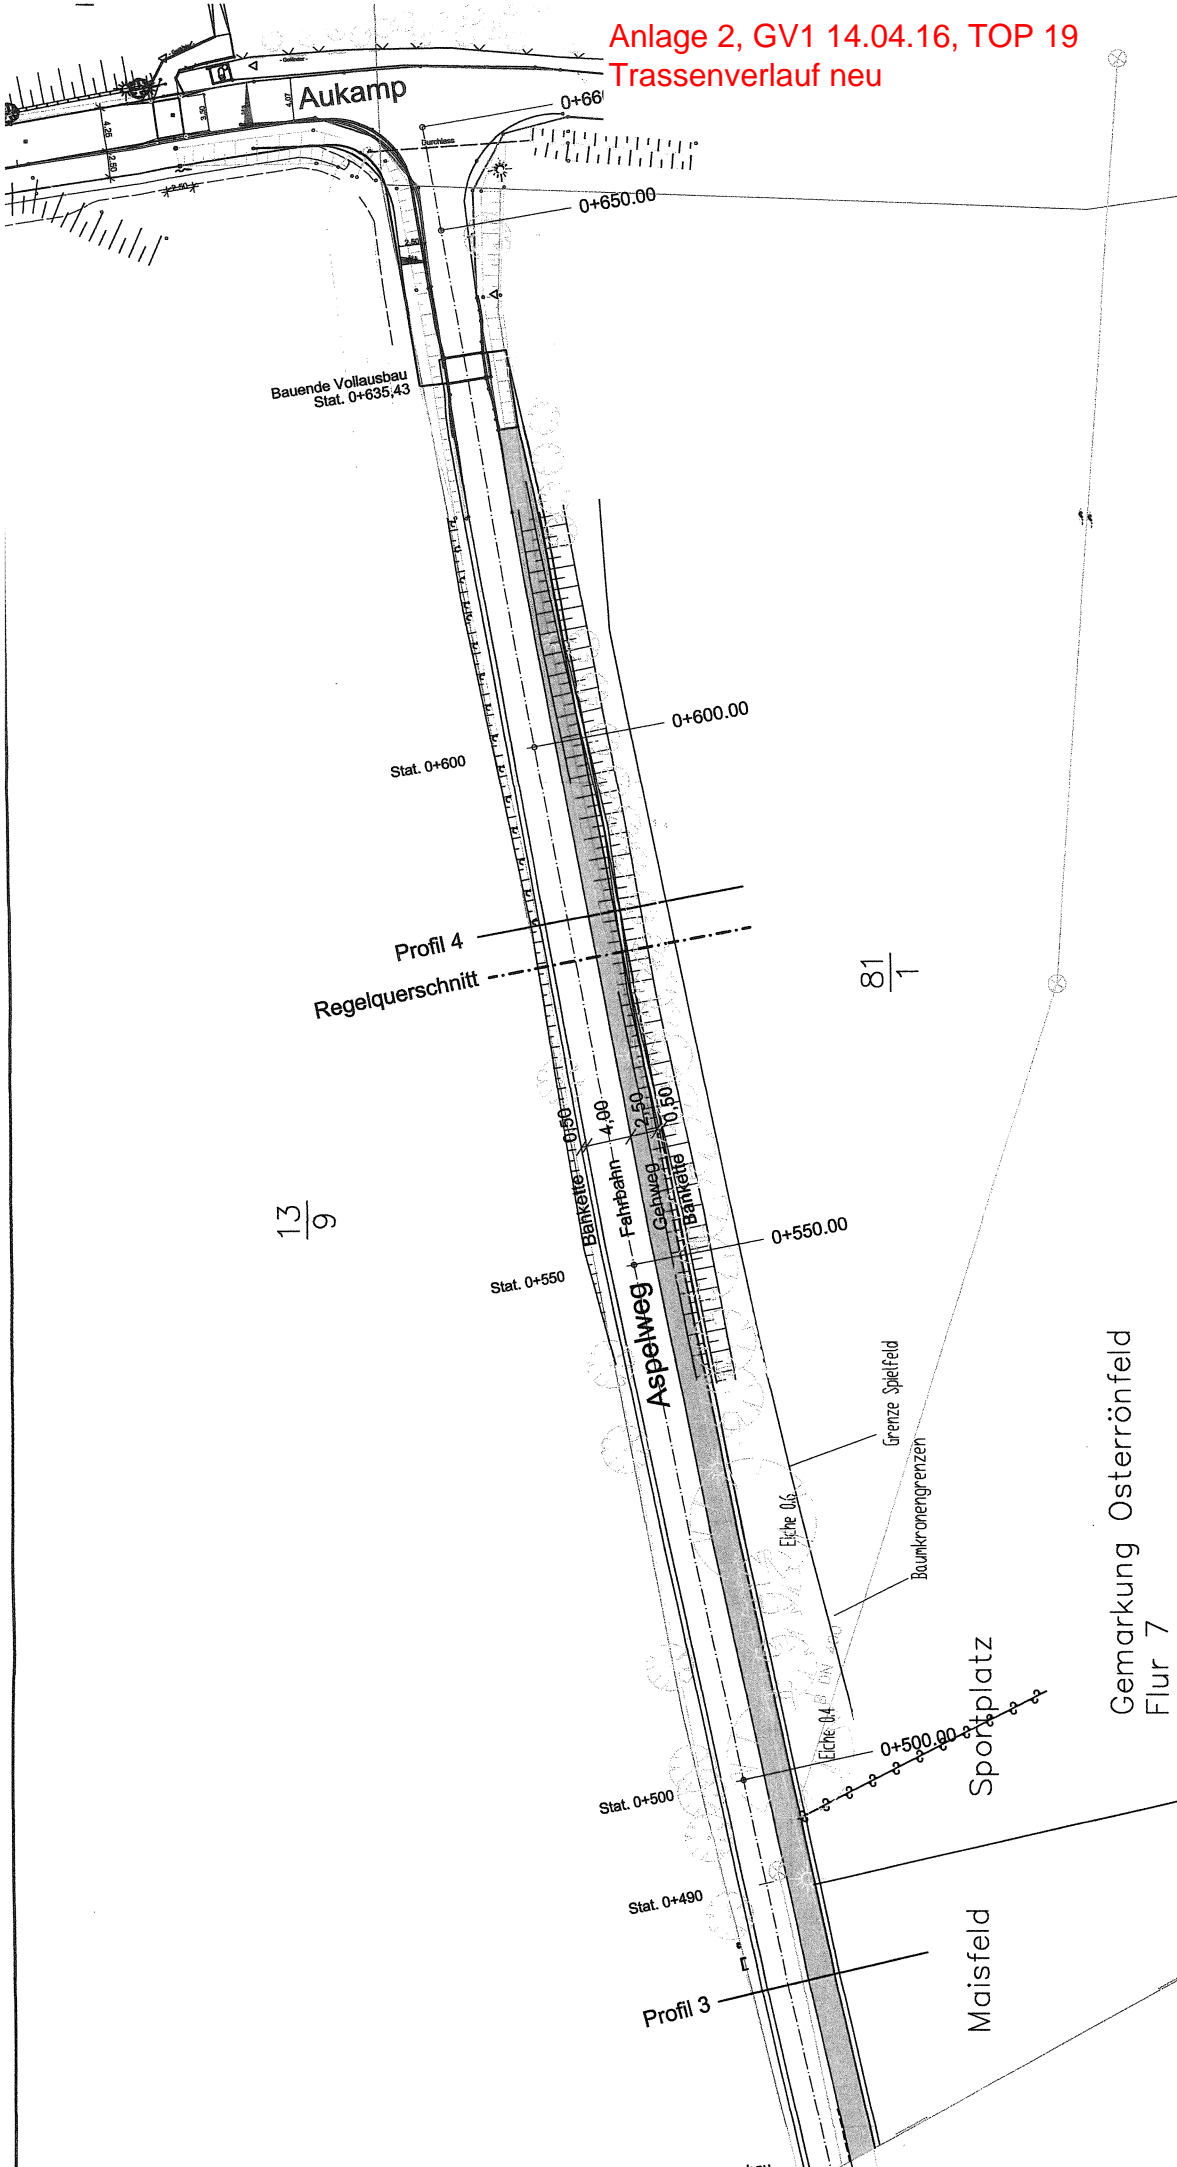

Lfd. Nr.	Datum	Zeichen	Änderungen / Ergänzungen

Ingenieurbüro Soll
Gert Soll * Beratender u. Bauvorlageberechtigter Ingenieur
Paradeplatz 10 * 24768 Rendsburg * Telefon: 04331/8429-0 * Telefax: 04331/8429-99

Anlage Nr. _____
Blatt Nr. _____
Q:\PROJEKT

Gemeinde Osterrönfeld
Kreis Rendsburg-Emmeharke