


# Straßenquerschnitt "Fuß- und Radwegverbindung"

Anlage 3, GV1 14.04.16, TOP19  
Regelquerschnitt

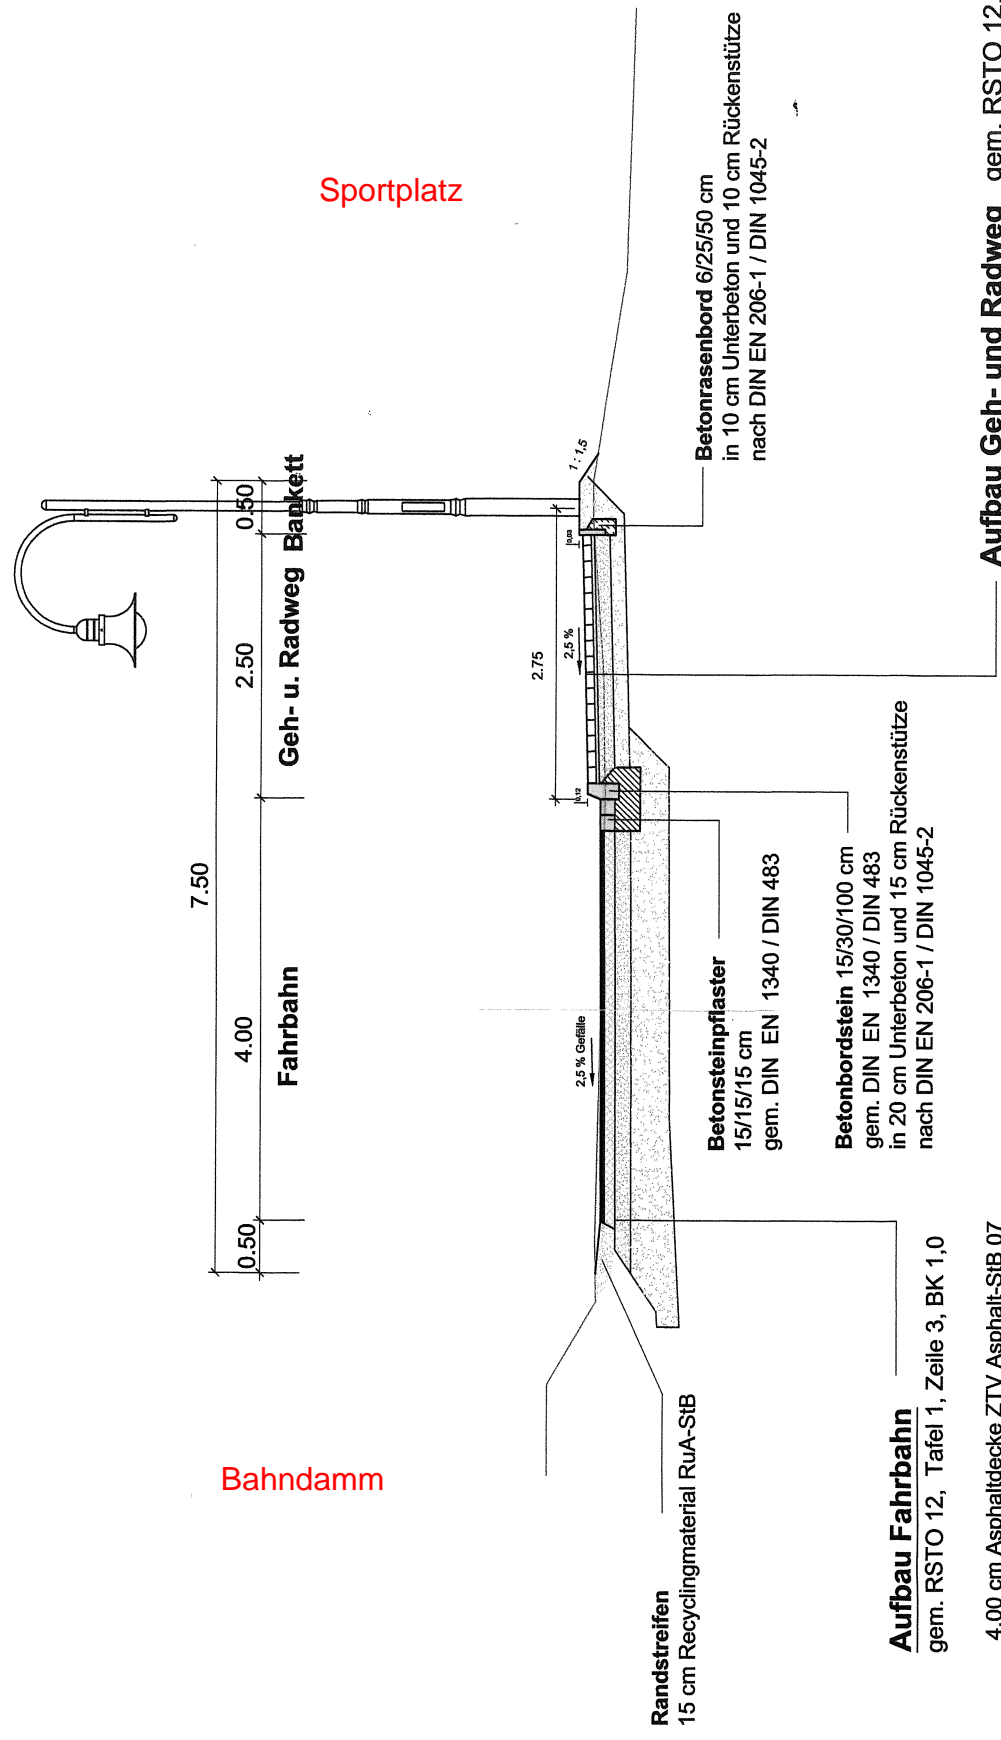

**Aufbau Fahrbahn**

gem. RSTO 12, Tafel 1, Zeile 3, BK 1,0

- 4,00 cm Asphaltdecke ZTV Asphalt-StB 07
- 10,00 cm Asphalttragschicht ZTV Asphalt-StB 07
- 15,00 cm Schottertragschicht, ZTV SoB-StB 04/07
- 36,00 cm Schicht aus Frostunempfindlichem Material, gem ZTV SoB StB 04/07
- 65,00 cm Gesamtaufbau

**Aufbau Geh- und Radweg**

gem. RSTO 12, Tafel 7, Zeile 2

- 8,00 cm Betonsteinpflaster, grau
- 3,00 cm Brechsand- Splitt - Gemisch
- 15,00 cm Schottertragschicht, gem. ZTV SoB-StB 04/07
- 14,00 cm Schicht aus frostunempfindlichem Material, gem. ZTV SoB-StB 04/07

40,00 cm Gesamtaufbau