

Auszug aus dem Liegenschaftskataster

Liegenschaftskarte 1:1000


Erstellt am 23.03.2015

Flurstück: 49/93
Flur: 1
Gemarkung: Osterrönfeld

Gemeinde: Osterrönfeld
Kreis: Rendsburg-Eckernförde



Erteilende Stelle: LVermGeo SH
Mercatorstraße 1
24106 Kiel
Telefon: 0431-383-0
E-Mail: Poststelle@LVermGeo.landsh.de

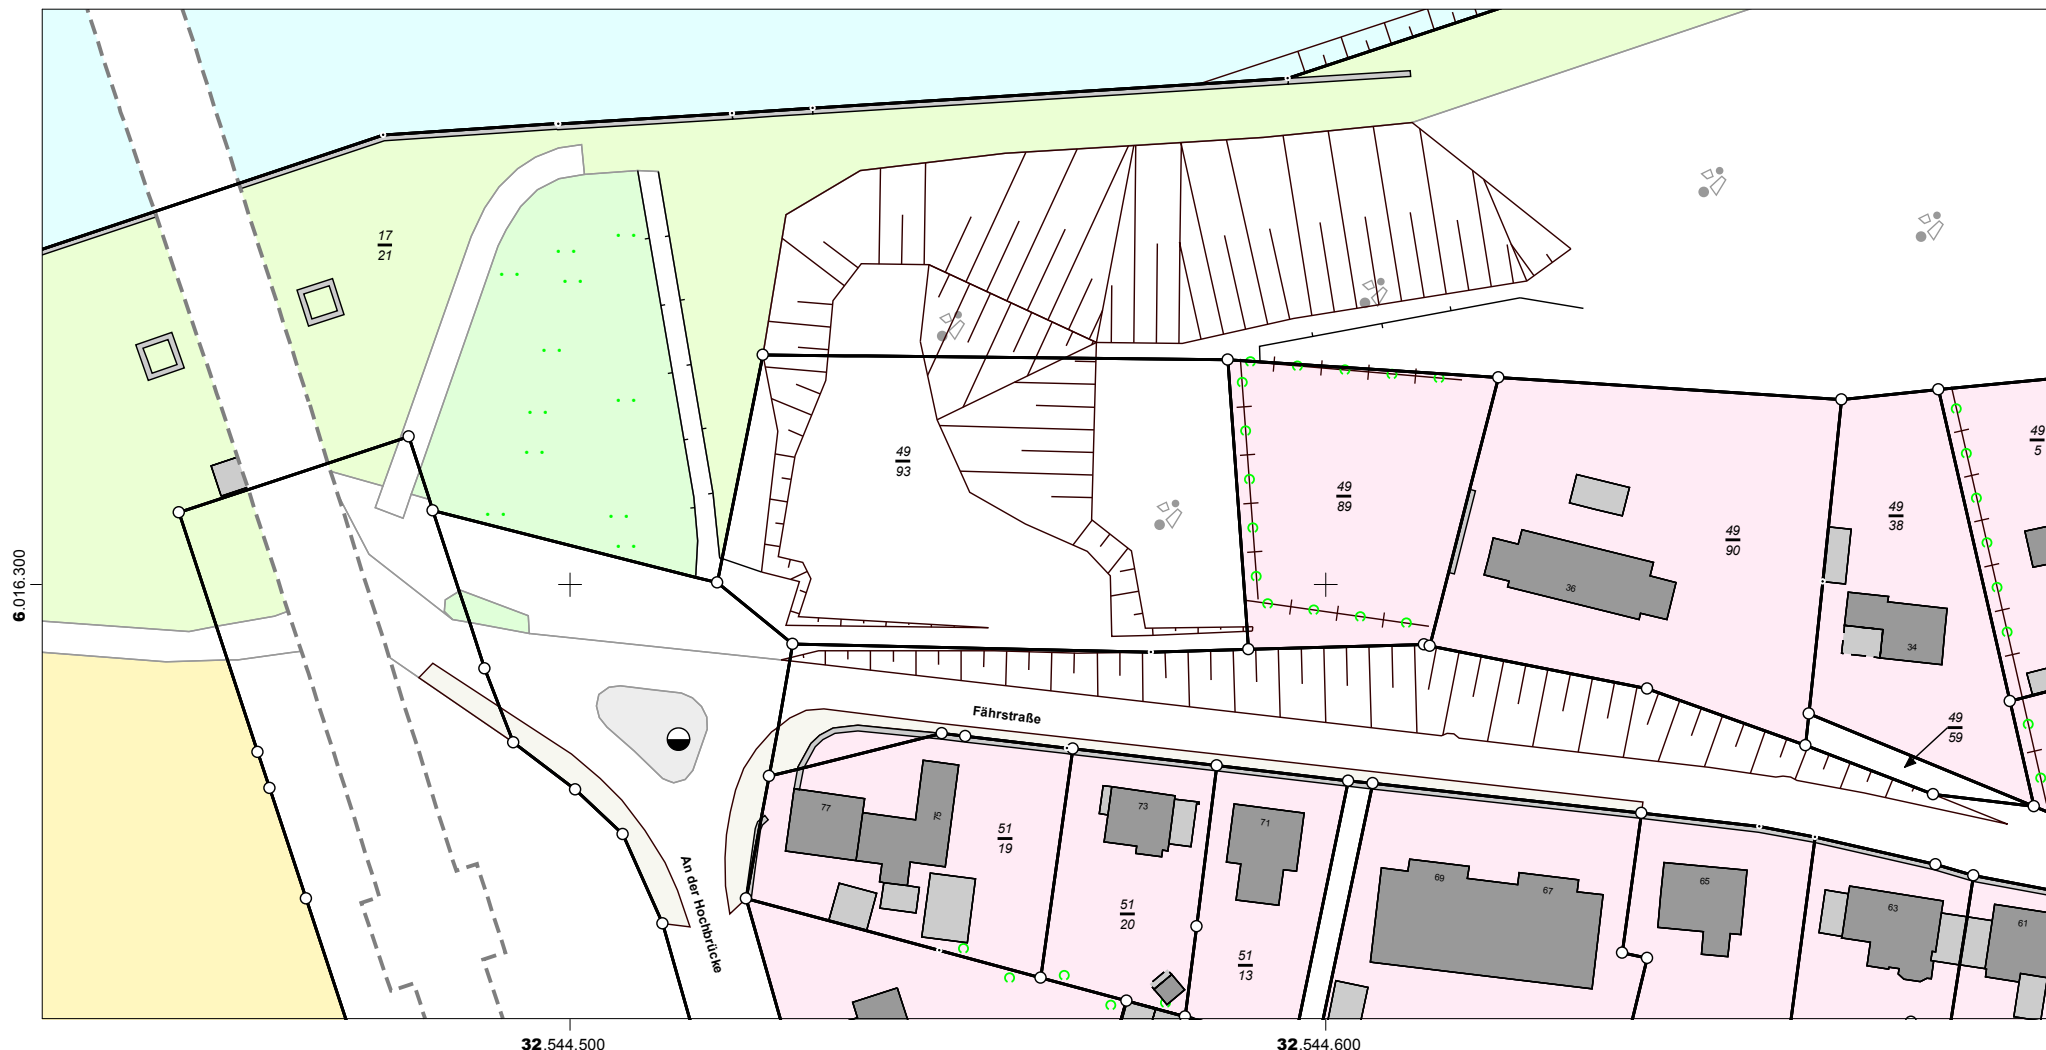

Maßstab: 1:1000 0 10 20 30 Meter

Für den Maßstab dieses Auszugs aus dem Liegenschaftskataster ist der ausgedruckte Maßstabsbalken maßgebend. Dieser Auszug ist maschinell erstellt und wird nicht unterschrieben. Vervielfältigung, Umarbeitung, Veröffentlichung und Weitergabe an Dritte nur mit Zustimmung des Landesamtes für Vermessung und Geoinformation Schleswig-Holstein oder zum eigenen Gebrauch (§9 Vermessungs- und Katastergesetz i.d.F. vom 12.05.2004, geändert durch Gesetz vom 15.12.2010).

