


Fährstrasse 38+40  
 24783 Osterröfneld  
 Gemarkung Osterröfneld  
 Flur 1, Flurstücke 49/93 + 49/89  
 Größe ca. 3.627 m<sup>2</sup>

NOK

Stellplätze 1-18  
 5,00/15,00m  
 inkl. Randstreifen

Gastronomie  
 und Verwaltung  
 2 Vollgeschosse  
 mit Walmdach

Kinderspielplatz  
 ca. 75m<sup>2</sup>

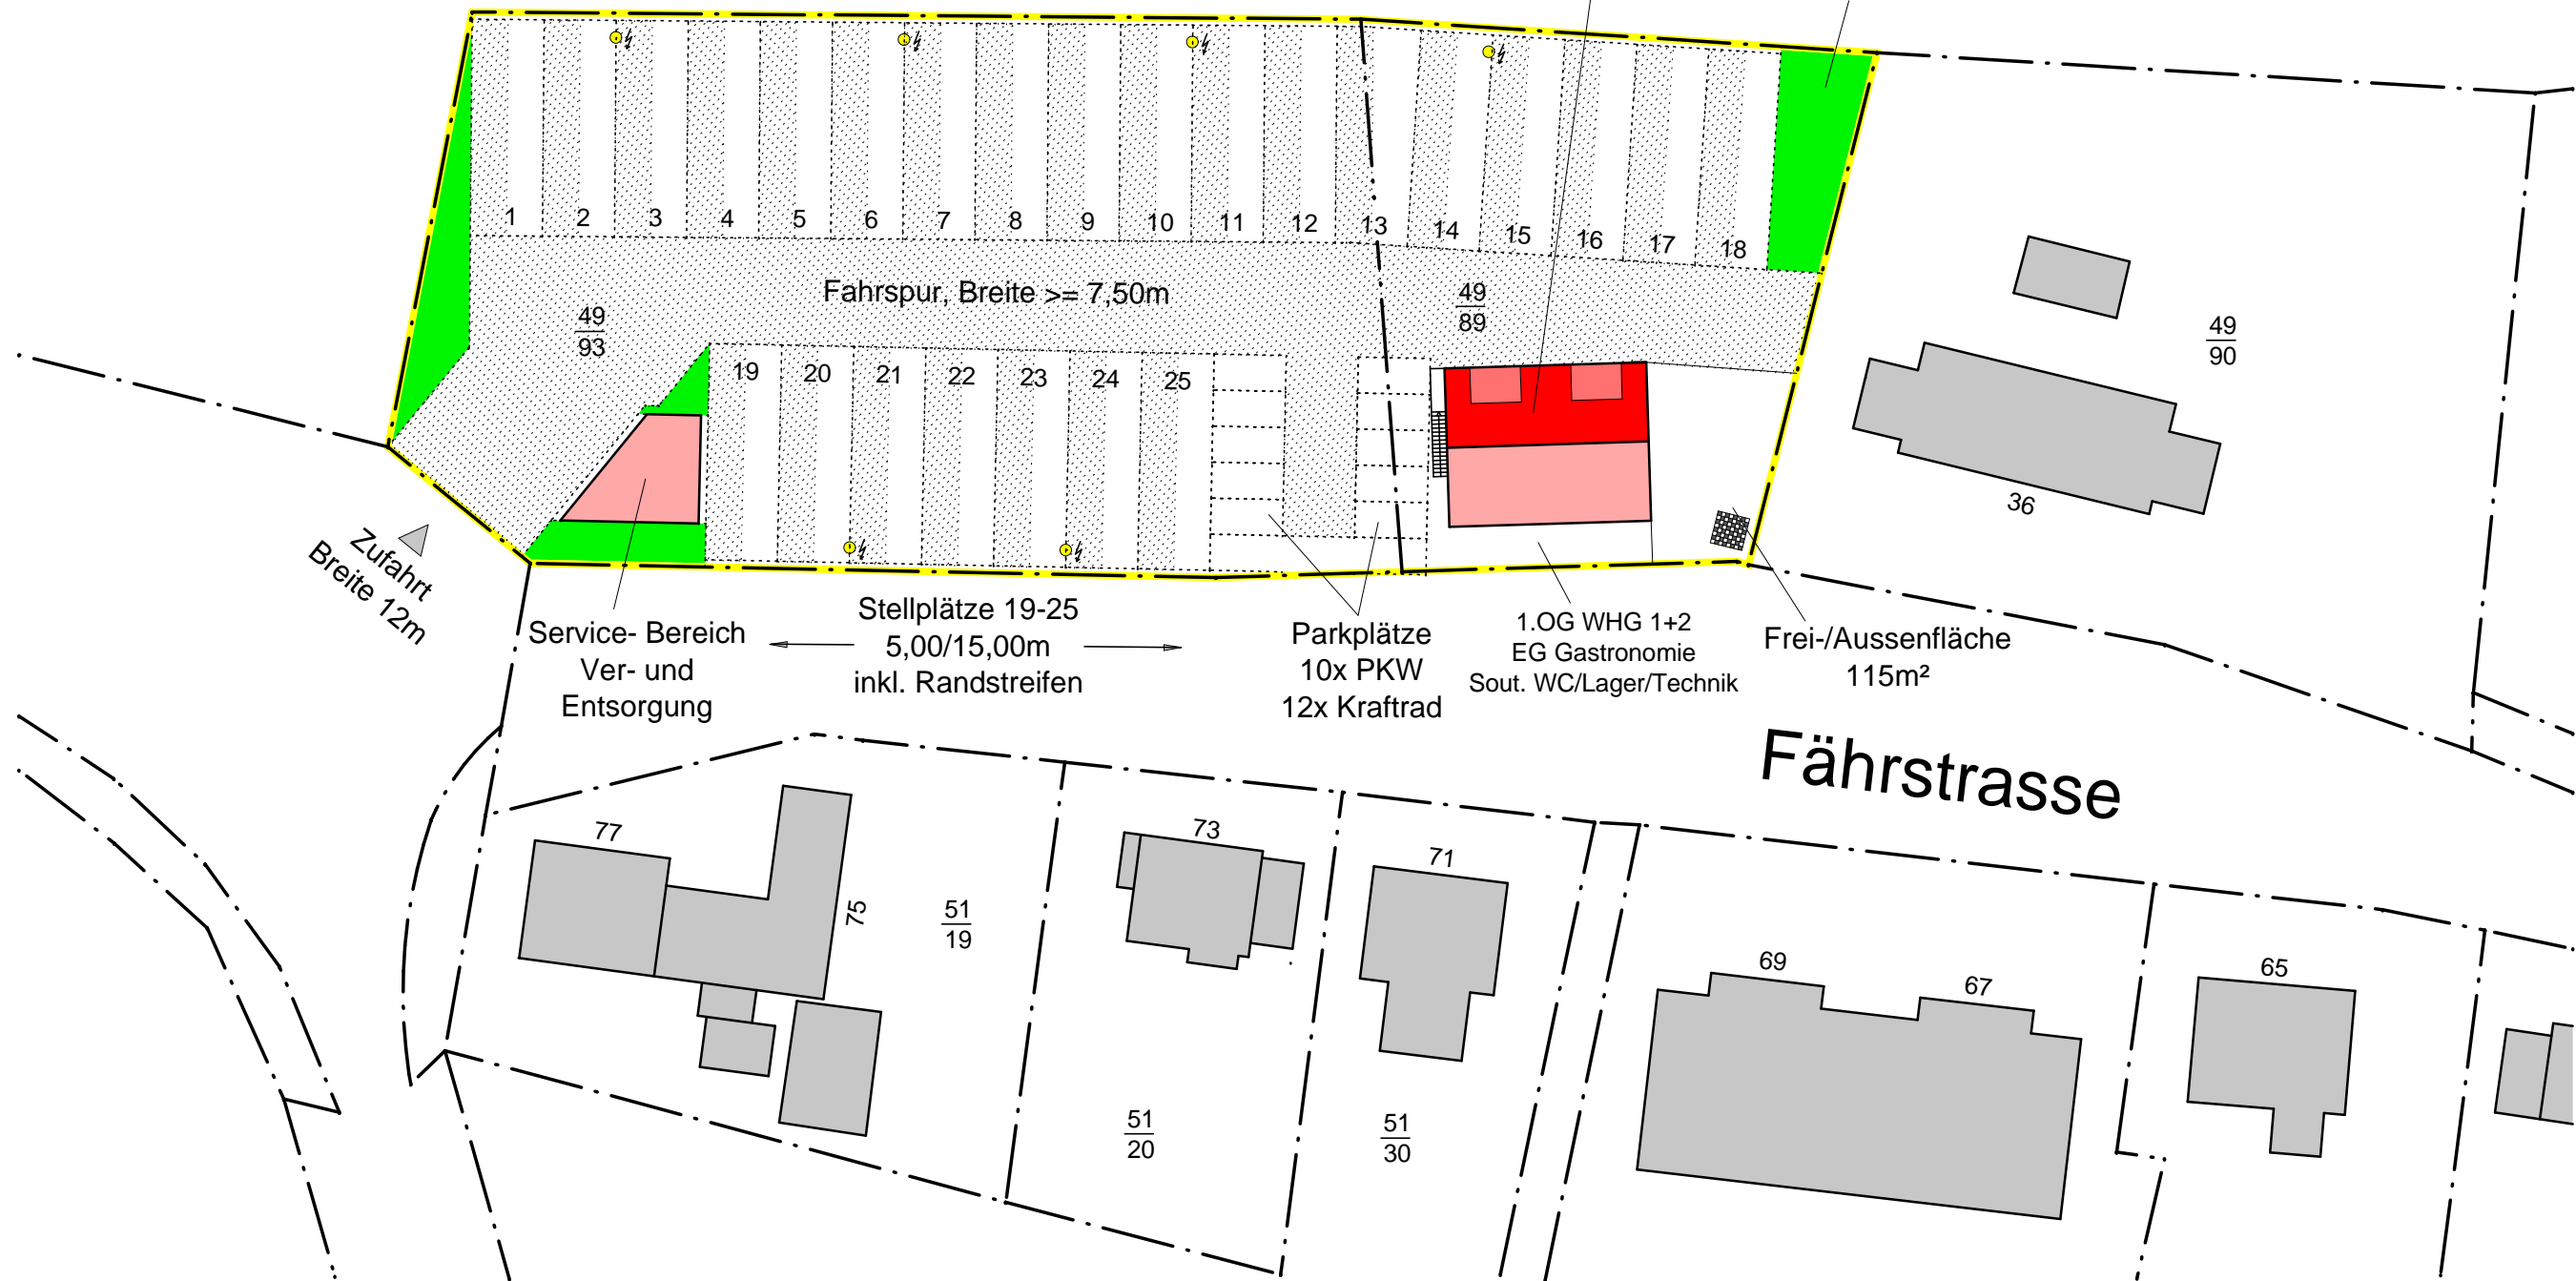

Zufahrt  
 Breite 12m

Service- Bereich  
 Ver- und  
 Entsorgung


Stellplätze 19-25  
 5,00/15,00m  
 inkl. Randstreifen

Parkplätze  
 10x PKW  
 12x Kraftrad

1.OG WHG 1+2  
 EG Gastronomie  
 Sout. WC/Lager/Technik

Frei-/Aussenfläche  
 115m<sup>2</sup>

Fährstrasse

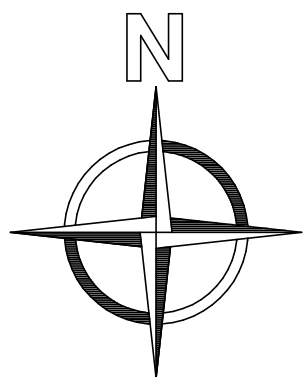

Entwurfsverfasser

Bauherr Spann...an Caravanpark Bernd Eichstedt	Lageplan-Entwurf		<b>just in time</b> Bauplanungsbüro Werner-v.-Siemens-Strasse 33 24783 Osterröfneld - Tel. 04331-3359000
	Neubau Stellplatzanlage, Wohn- und Geschäftsgebäude mit Gastronomie	Planbezeichnung <b>LP-01</b>	
Ort, Datum Osterröfneld, März 2014			