


# PLANZEICHNUNG (TEIL A) ————— M 1 : 1000

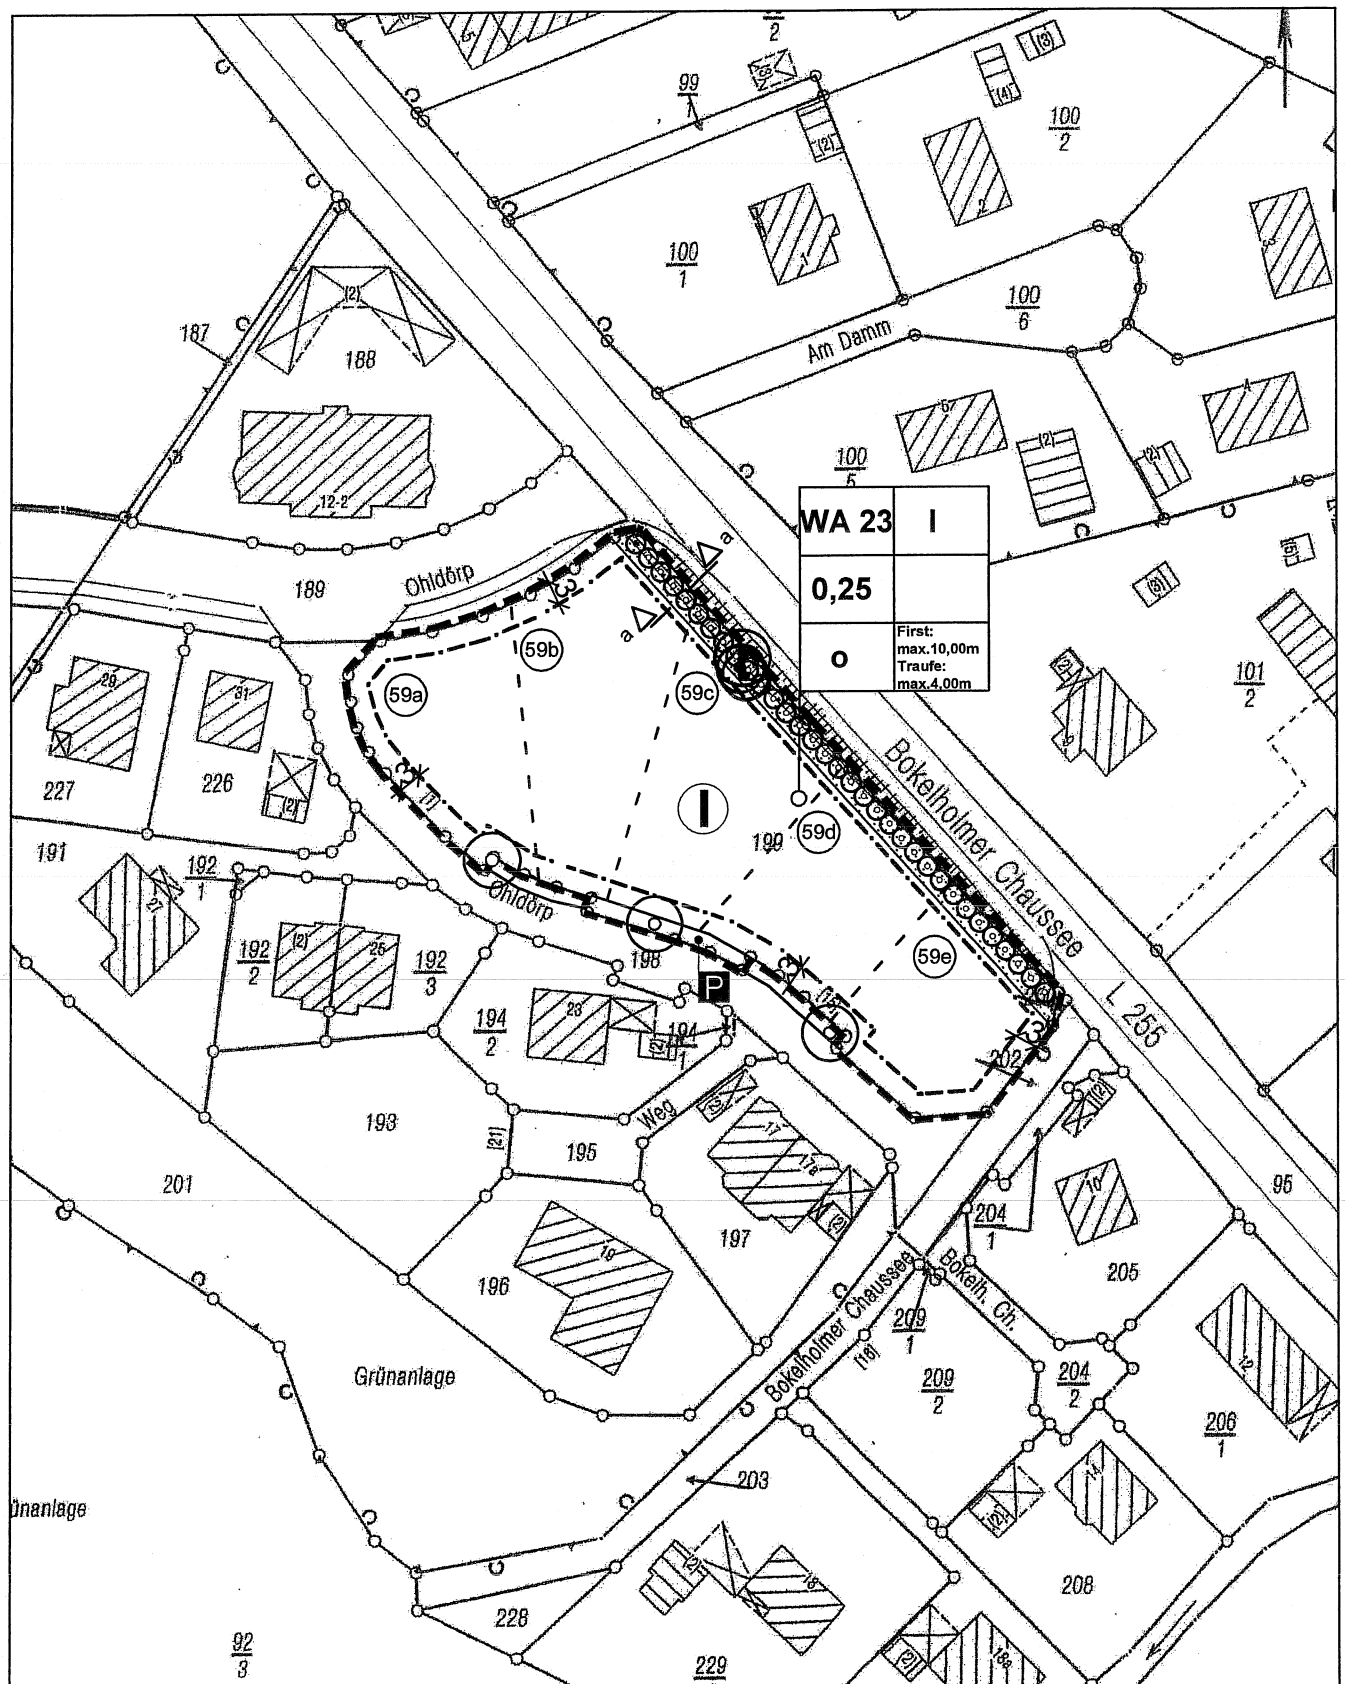

es gilt die BauNVO von 1990

