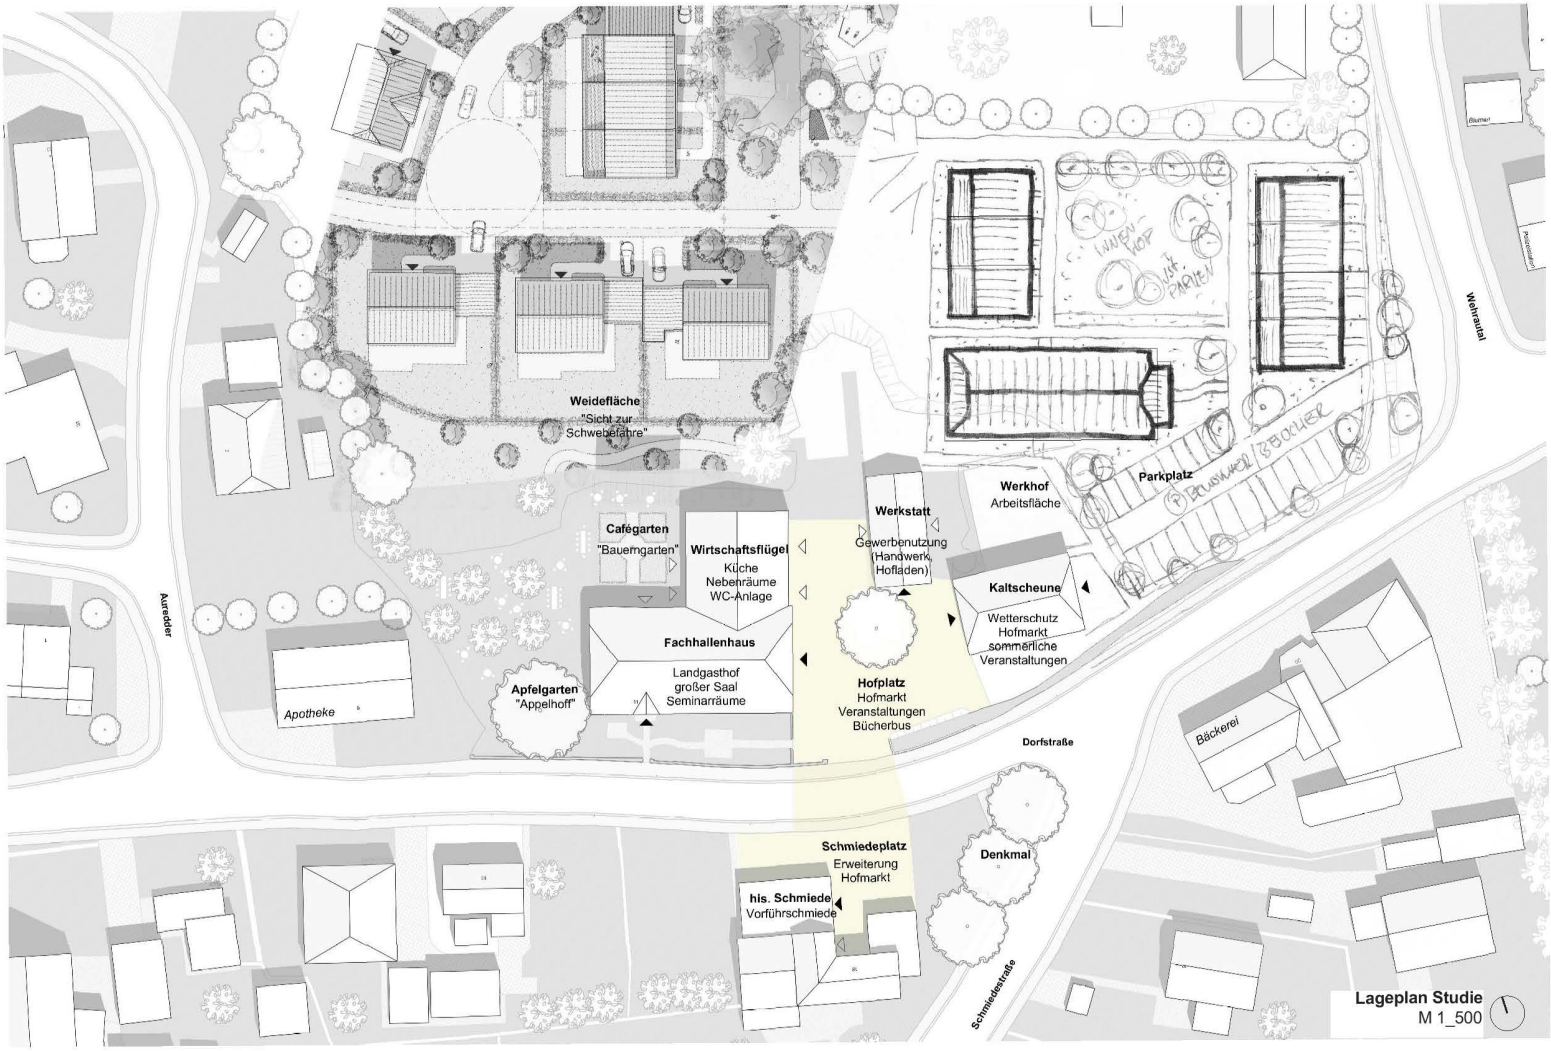
Weidefläche
"Sicht zur Schwebefähre"
Cafégarten
"Bauerngarten"
Wirtschaftsflügel
Küche
Nebenräume
WC-Anlage
Fachhallenhaus
Landgasthof
großer Saal
Seminarräume
Apfelgarten
"Appelhoff"
Apotheke
Werkstatt
Gewerbenutzung
(Handwerk,
Hofladen)
Werkhof
Arbeitsfläche
Parkplatz
Kaltscheune
Wetterschutz
Hofmarkt
sommerliche
Veranstaltungen
Hofplatz
Hofmarkt
Veranstaltungen
Bücherbus
Dorfstraße
Bäckerei
Schmiedeplatz
Erweiterung
Hofmarkt
his. Schmiede
Vorführschmiede
Denkmal
Schmiedestraße
Aurederr
Wehrautal
Lageplan Studie
M 1_500