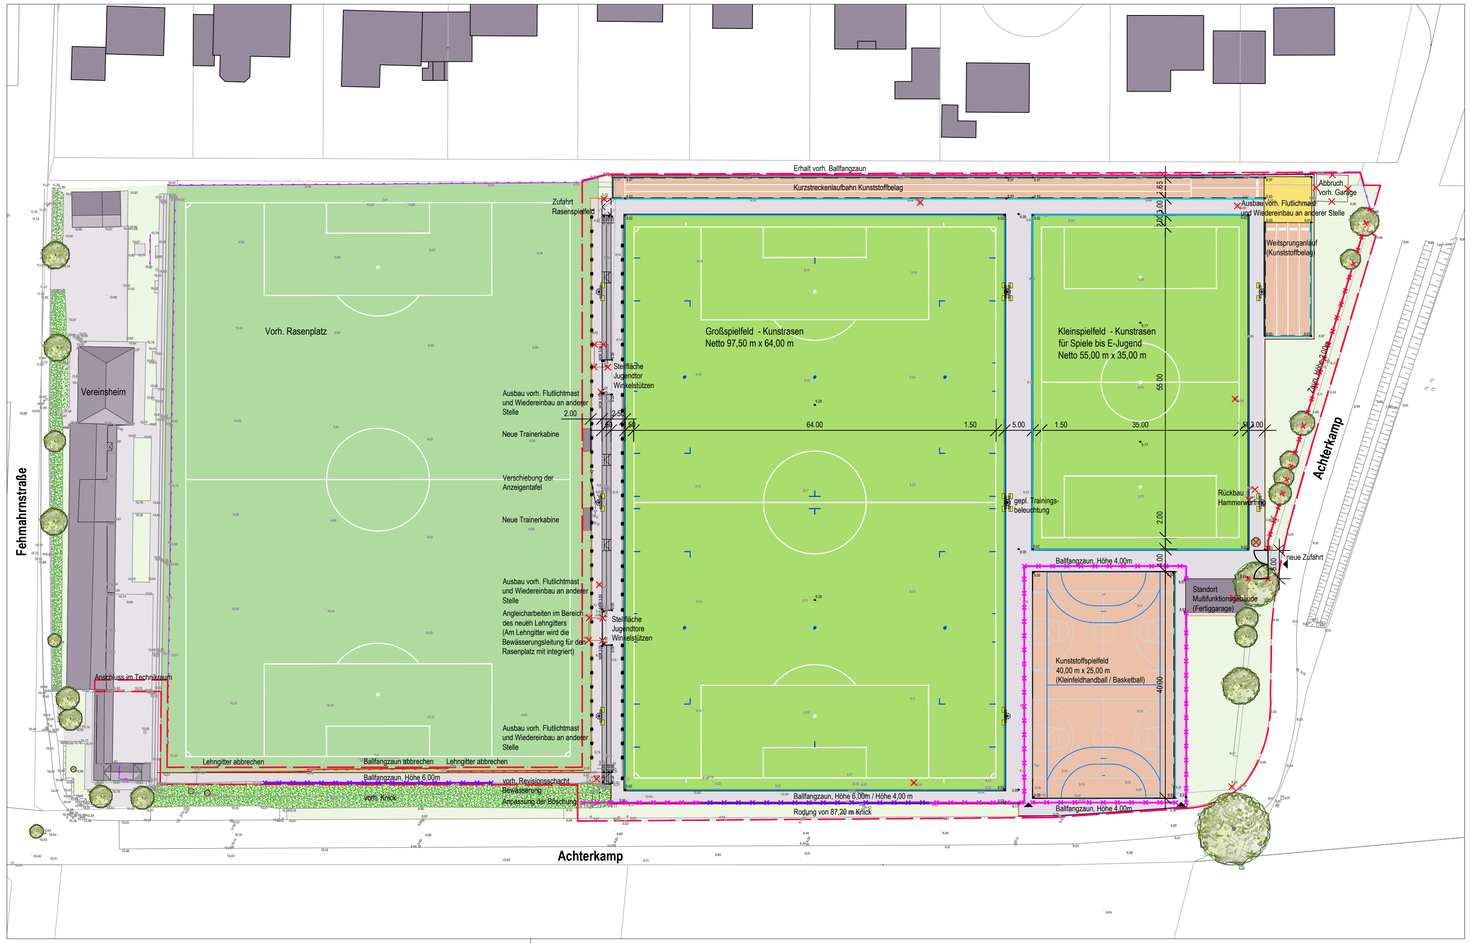
Erhalt vorh. Ballfangzaun
Kunststreckenlaufbahn Kunststoffbelag
Zufahrt Rasensportplatz
Vorh. Rasenplatz
Vereinsheim
Großspielfeld - Kunstrasen
Netto 97,50 m x 64,00 m
Kleinspielfeld - Kunstrasen
für Spiele bis E-Jugend
Netto 55,00 m x 35,00 m
Weitsprunganlauf (Kunststoffbelag)
Abbruch vorh. Garage
Ausbau vorh. Flutlichtmast und Wiedereinbau an anderer Stelle
Stellfläche Jugendtor Winkelstützen
Ausbau vorh. Flutlichtmast und Wiedereinbau an anderer Stelle
Neue Trainerkabine
Verschiebung der Anzeigentafel
Neue Trainerkabine
Ausbau vorh. Flutlichtmast und Wiedereinbau an anderer Stelle
Angleicharbeiten im Bereich des neuen Lehngitters (Am Lehngitter wird die Bewässerungsleitung für den Rasenplatz mit integriert)
Stellfläche Jugendtore Winkelstützen
Anschluss im Technikraum
Ausbau vorh. Flutlichtmast und Wiedereinbau an anderer Stelle
gepl. Trainings-beleuchtung
Rückbau Hammerwurfring
Zaun Weite Zone
Achterkamp
neue Zufahrt
Ballfangzaun, Höhe 4,00m
Standort Multifunktionsgebäude (Fertiggarage)
Kunststoffspielfeld 40,00 m x 25,00 m (Kleinfeldhandball / Basketball)
Lehngitter abbrechen
Ballfangzaun abbrechen
Lehngitter abbrechen
Ballfangzaun, Höhe 6,00m
vorh. Knick
vorh. Revisionsschacht Bewässerung Rasenplatz bis Bestand
Ballfangzaun, Höhe 6,00m / Höhe 4,00 m
Rodung von 87,20 m Knick
Ballfangzaun, Höhe 4,00m
Fehmahrnstraße
Achterkamp
64.00
1.50
5.00
1.50
35.00
55.00
2.00
2.00
2