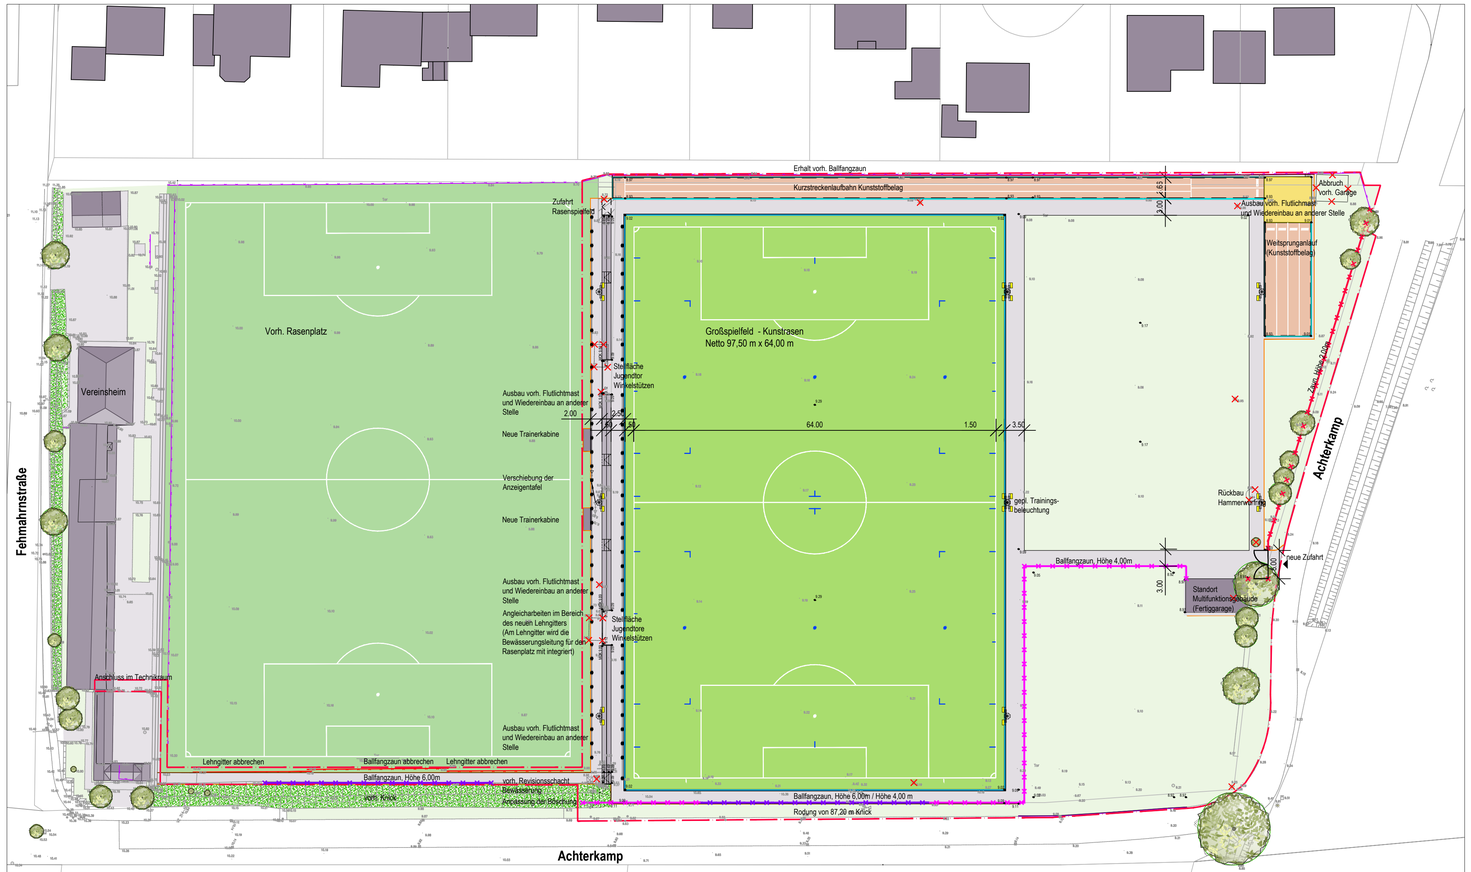
Erhalt vorh. Ballfangzaun
Kunststreckenlaufbahn Kunststoffbelag
Zufahrt Rasensportplatz
Abbruch vorh. Garage
Ausbau vorh. Flutlichtmast und Wiedereinbau an anderer Stelle
Weitsprunganlauf (Kunststoffbelag)
Vorh. Rasenplatz
Großspielfeld - Kunstrasen
Netto 97,50 m x 64,00 m
Vereinsheim
Stellfläche Jugendtor Winkelstützen
Ausbau vorh. Flutlichtmast und Wiedereinbau an anderer Stelle
Neue Trainerkabine
Verschiebung der Anzeigentafel
Neue Trainerkabine
Ausbau vorh. Flutlichtmast und Wiedereinbau an anderer Stelle
Angleicharbeiten im Bereich des neuen Lehngitters (Am Lehngitter wird die Bewässerungsleitung für den Rasenplatz mit integriert)
Stellfläche Jugendtore Winkelstützen
Ausbau vorh. Flutlichtmast und Wiedereinbau an anderer Stelle
Anschluss im Technikraum
Lehngitter abbrechen
Ballfangzaun abbrechen
Lehngitter abbrechen
Ballfangzaun, Höhe 6,00m
vorh. Knick
vorh. Revisionsschacht Bewässerung Rasenplatz bis Bestand
Ballfangzaun, Höhe 6,00m / Höhe 4,00 m
Rodung von 87,20 m Knick
Ballfangzaun, Höhe 4,00m
Rückbau Hammerwurfring
ggf. gepl. Trainings-beleuchtung
Standort Multifunktionsgebäude (Fertiggarage)
neue Zufahrt
Zaun Weg-Zone
Achterkamp
Fehmahrnstraße
Achterkamp
64.00
1.50
3.50
2.00
3.00
3.00
3