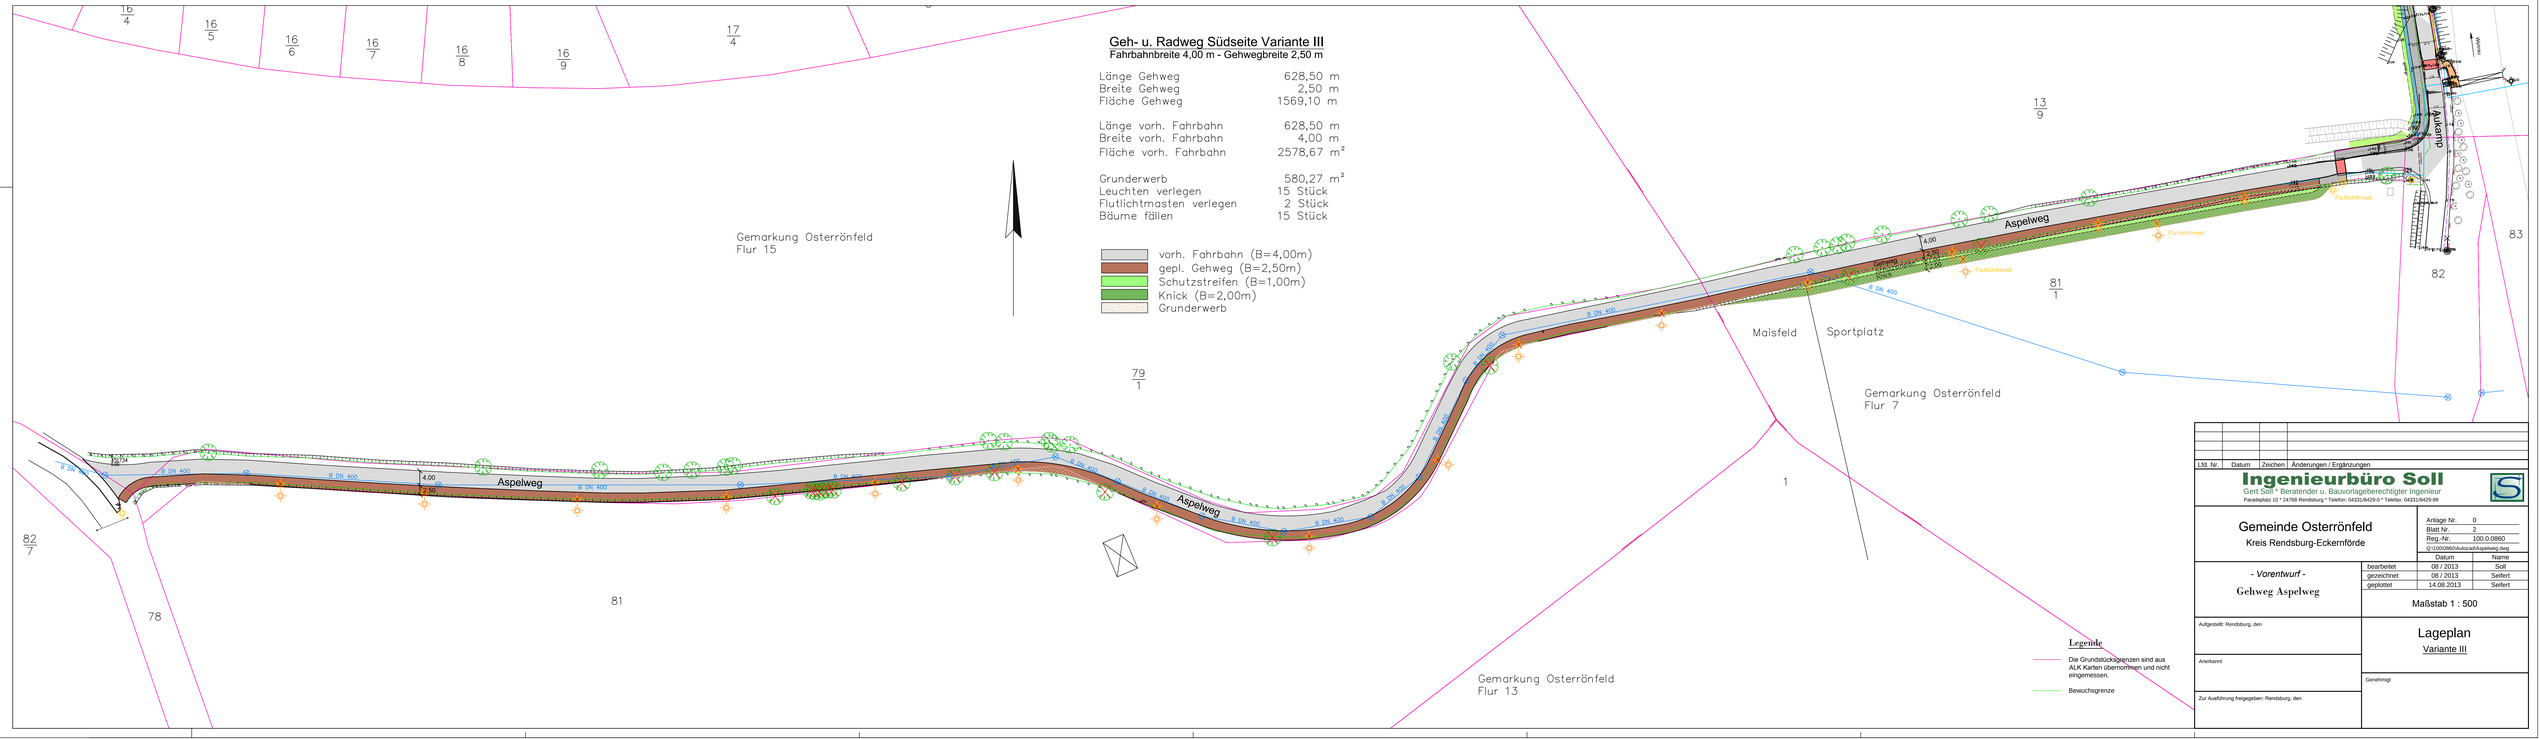
Geh- u. Radweg Südseite Variante III
Fahrbahnbreite 4,00 m - Gehwegbreite 2,50 m
Länge Gehweg 628,50 m
Breite Gehweg 2,50 m
Fläche Gehweg 1569,10 m
Länge vorh. Fahrbahn 628,50 m
Breite vorh. Fahrbahn 4,00 m
Fläche vorh. Fahrbahn 2578,67 m²
Grunderwerb 580,27 m²
Leuchten verlegen 15 Stück
Flutlichtmasten verlegen 2 Stück
Bäume fällen 15 Stück
vorh. Fahrbahn (B=4,00m)
gepl. Gehweg (B=2,50m)
Schutzstreifen (B=1,00m)
Knick (B=2,00m)
Grunderwerb
Gemarkung Osterrönfeld
Flur 15
Aspelweg
Maisfeld
Sportplatz
Gemarkung Osterrönfeld
Flur 7
Gemarkung Osterrönfeld
Flur 13
Flutlichtmast
B. DN 400
4,00
2,50
Legende
Die Grundstücksgrenzen sind aus ALK Karten übernommen und nicht eingemessen.
Bewuchsgrenze
Lfd. Nr.
Datum
Zeichen
Änderungen / Ergänzungen
Ingenieurbüro Soll
Gert Soll * Beratender u. Bauvorlageberechtigter Ingenieur
Paradeplatz 10 * 24768 Rendsburg * Telefon: 04331/8429-0 * Telefax: 04331/8429-99
Gemeinde Osterrönfeld
Kreis Rendsburg-Eckernförde
Anlage Nr. 0
Blatt Nr. 2
Reg.-Nr. 100.0.0860
Q:\100\0860\Autocad\Aspelweg.dwg
Datum
Name
bearbeitet 08 / 2013 Soll
gezeichnet 08 / 2013 Seifert
geplottet 14.08.2013 Seifert
- Vorentwurf -
Gehweg Aspelweg
Maßstab 1 : 500
Aufgestellt: Rendsburg, den
Anerkannt
Zur Ausführung freigegeben: Rendsburg, den
Lageplan
Variante III
Genehmigt