


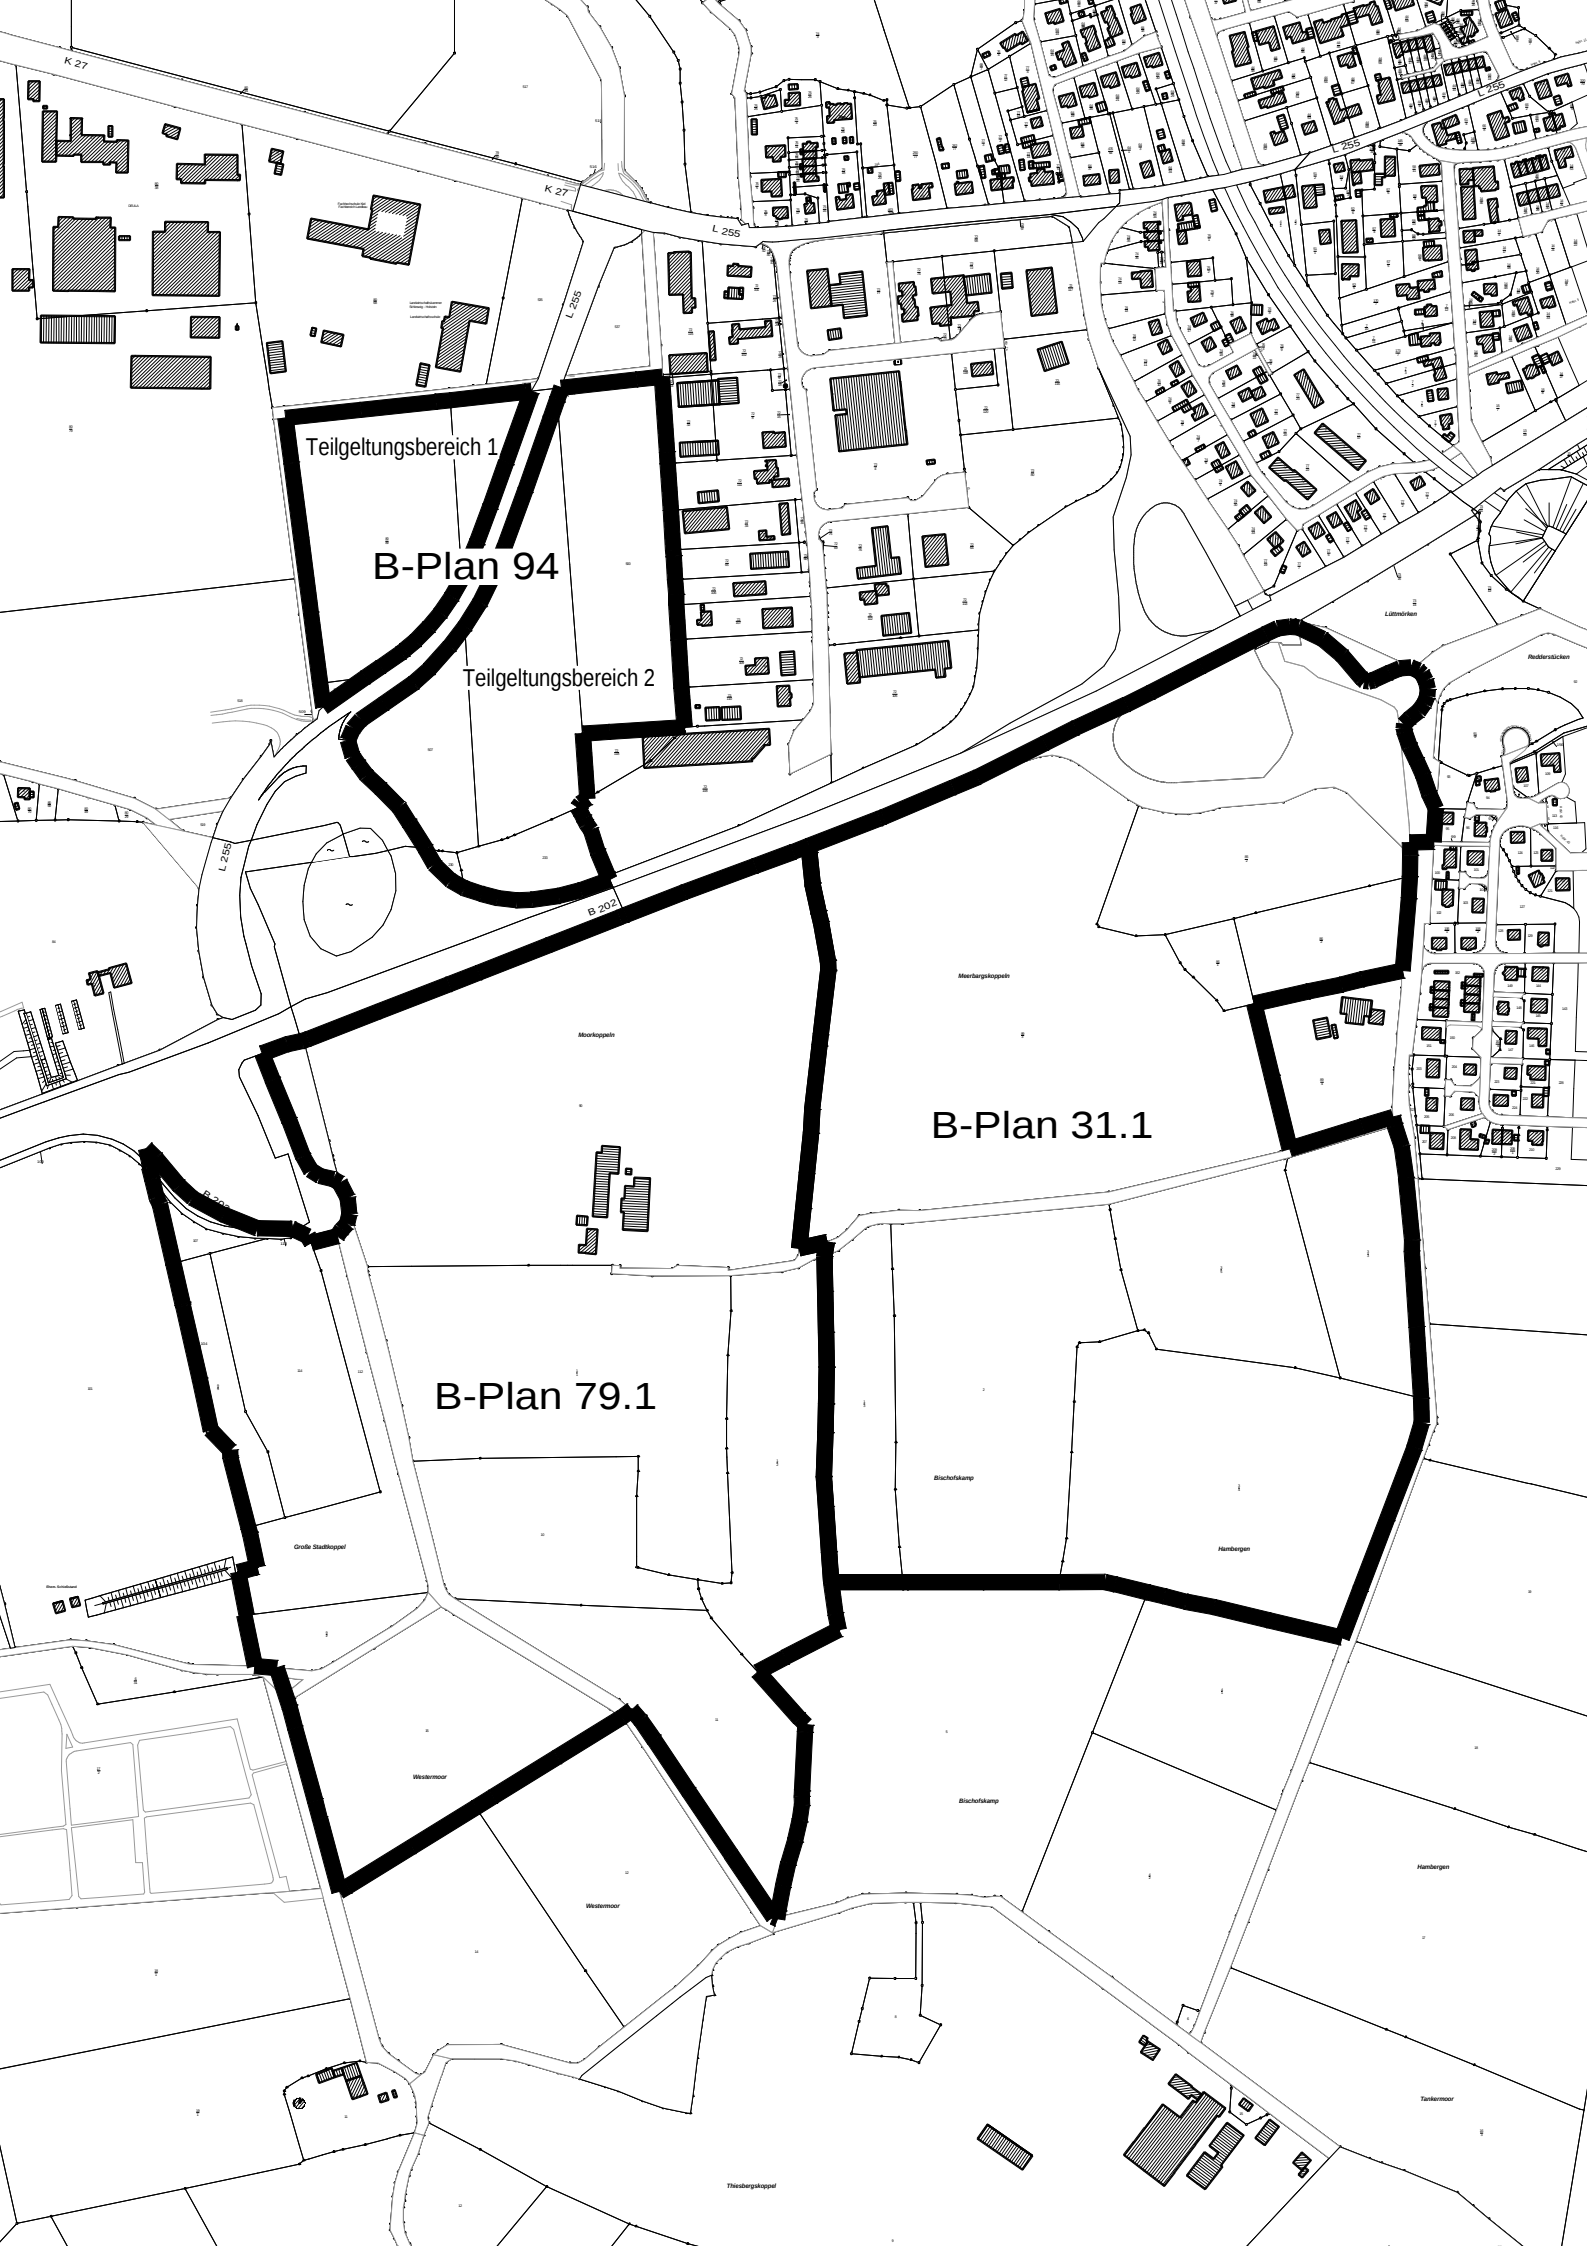

Teilgeltungsbereich 1

B-Plan 94

Teilgeltungsbereich 2

B 202

B-Plan 31.1

B-Plan 79.1

K 27

K 27

L 255

L 255

Moorhaggen

Moorhaggen

Büschelkamp

Hambrogen

Hambrogen

Tänkenmoor

Theibergkappell

Große Stadtkoppel

Wiesemoor

Wiesemoor