

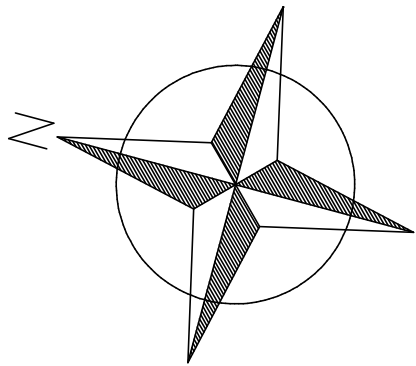
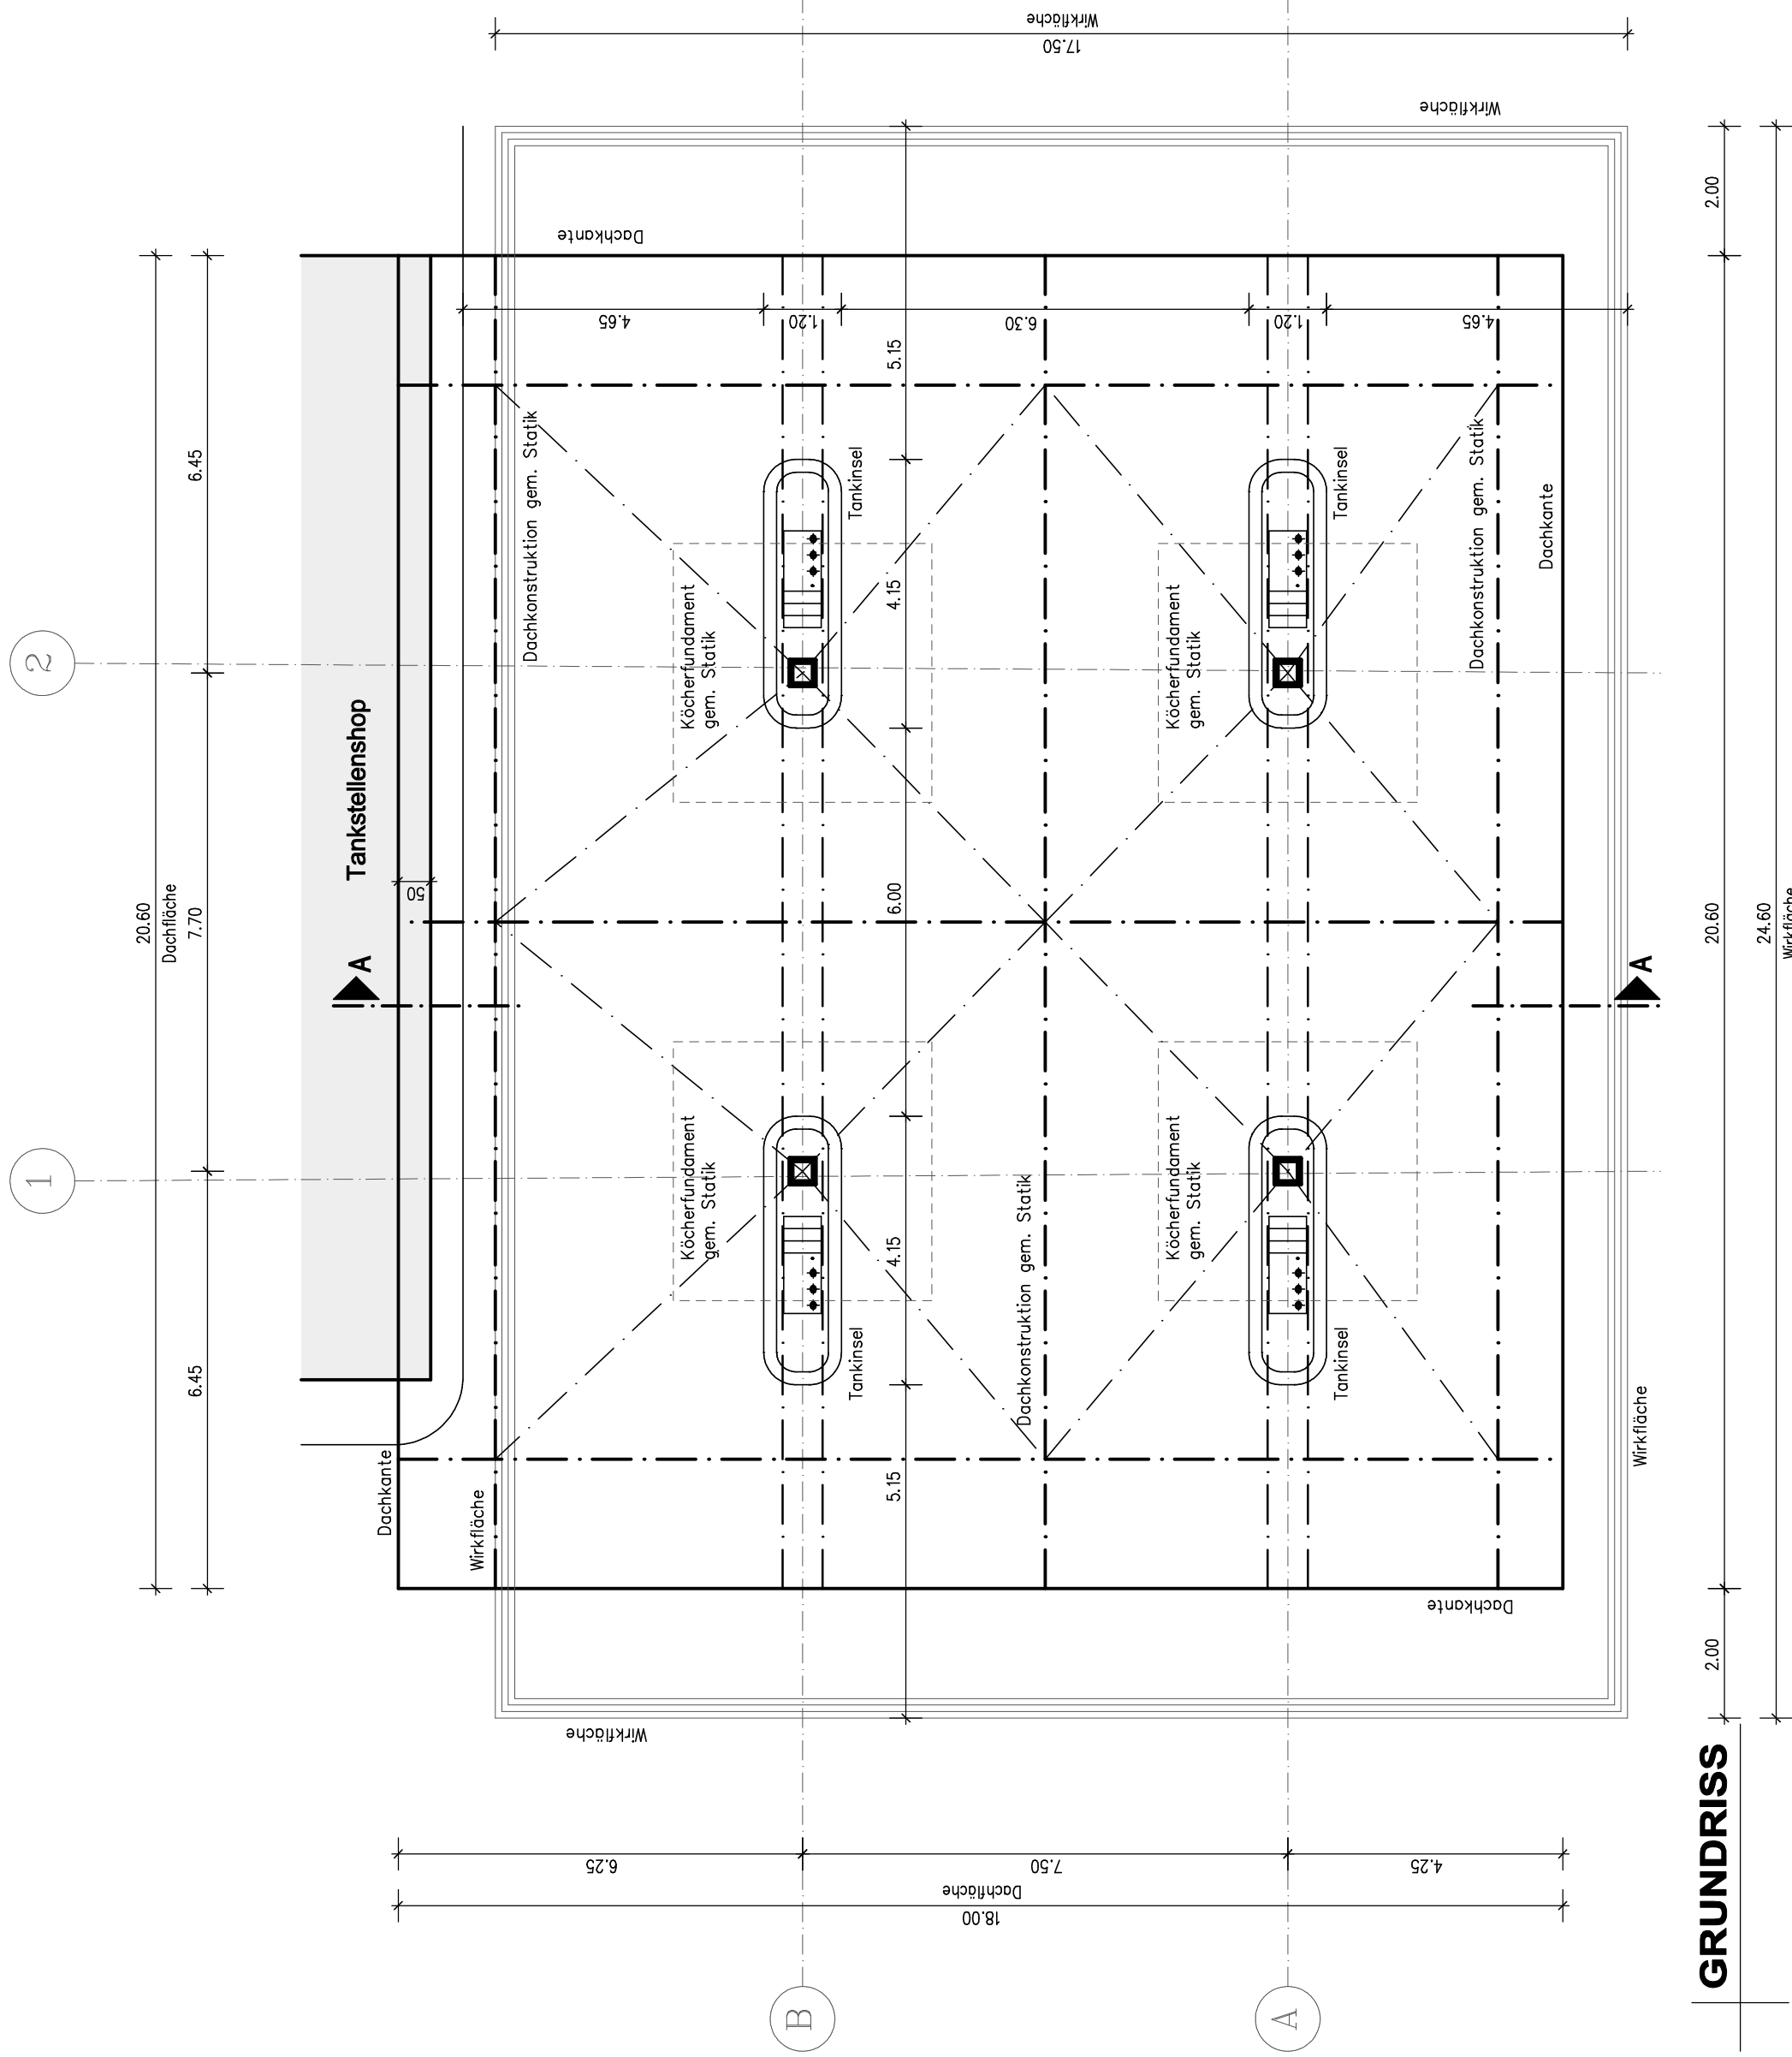
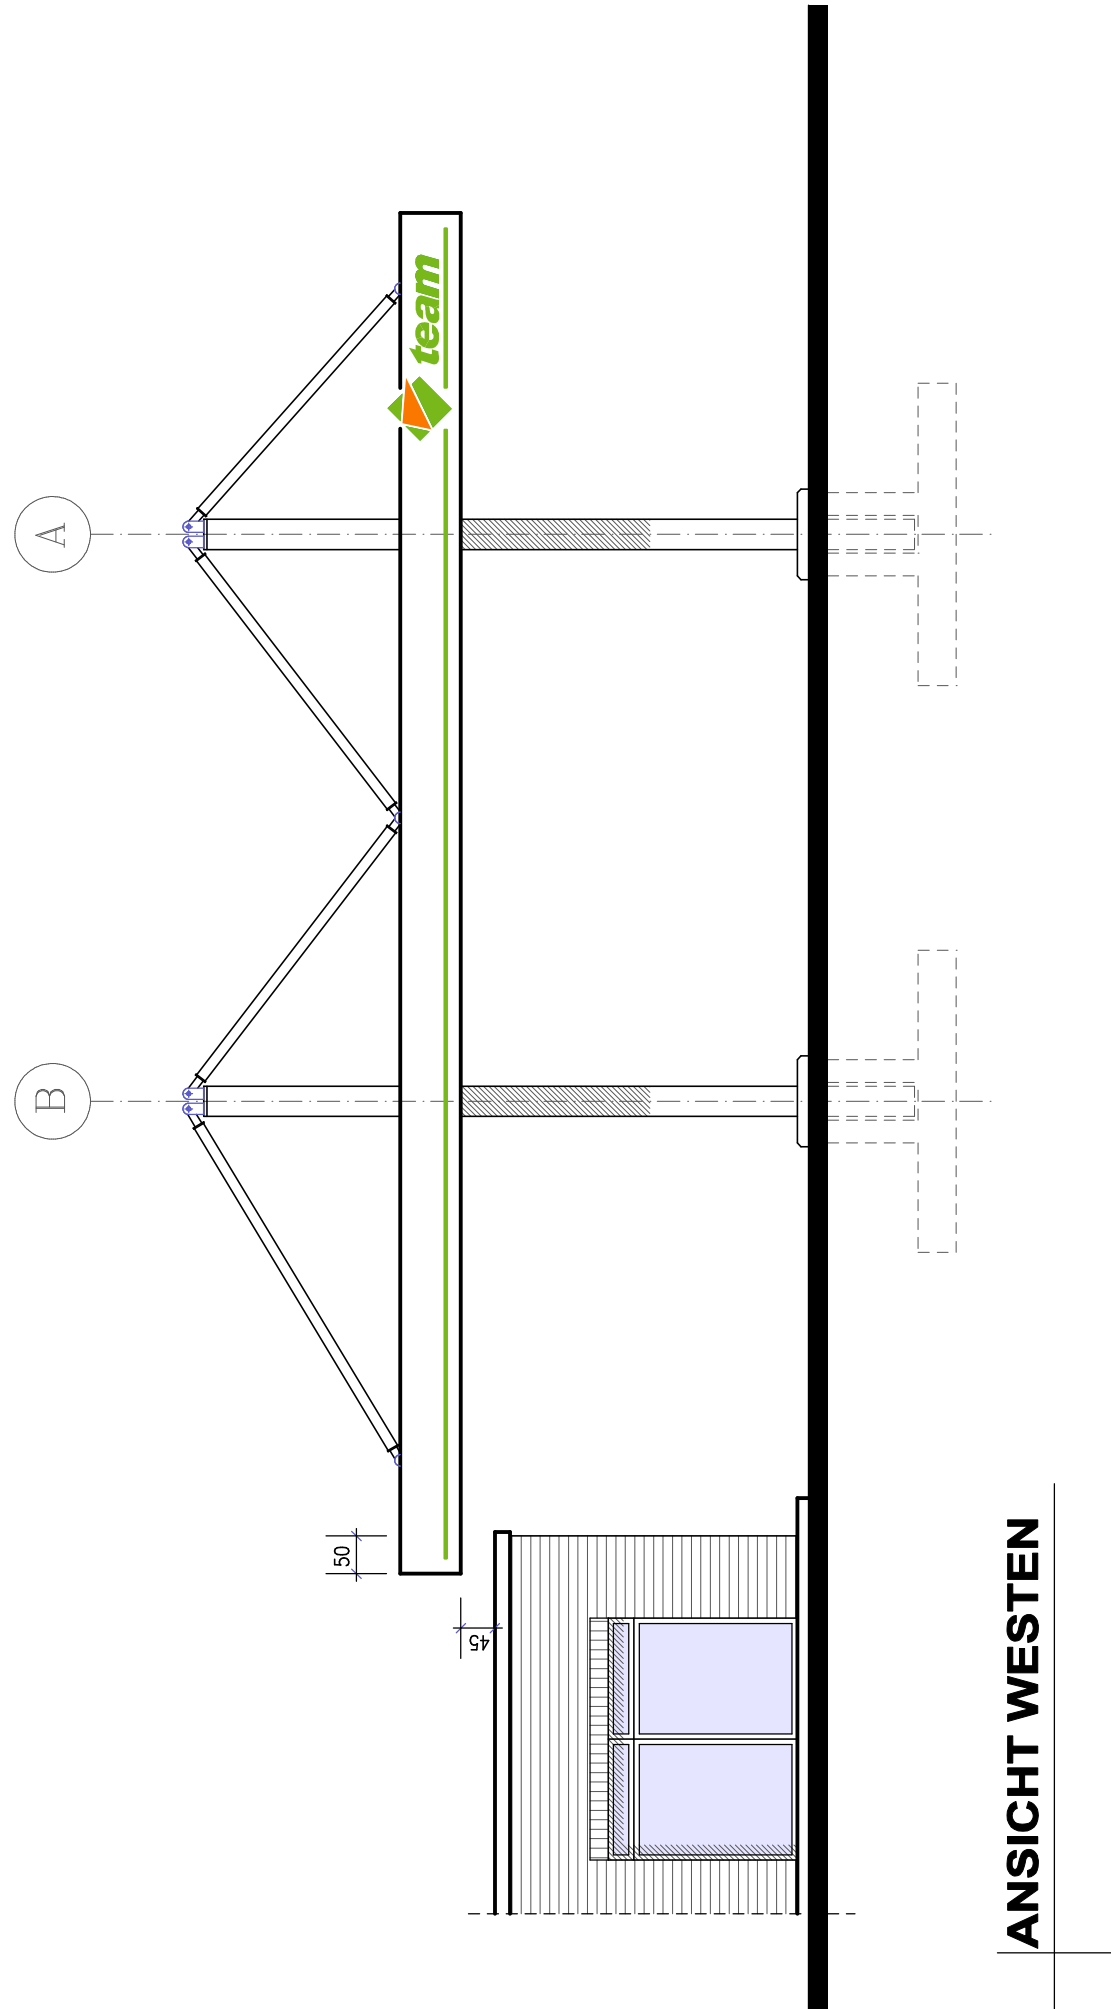
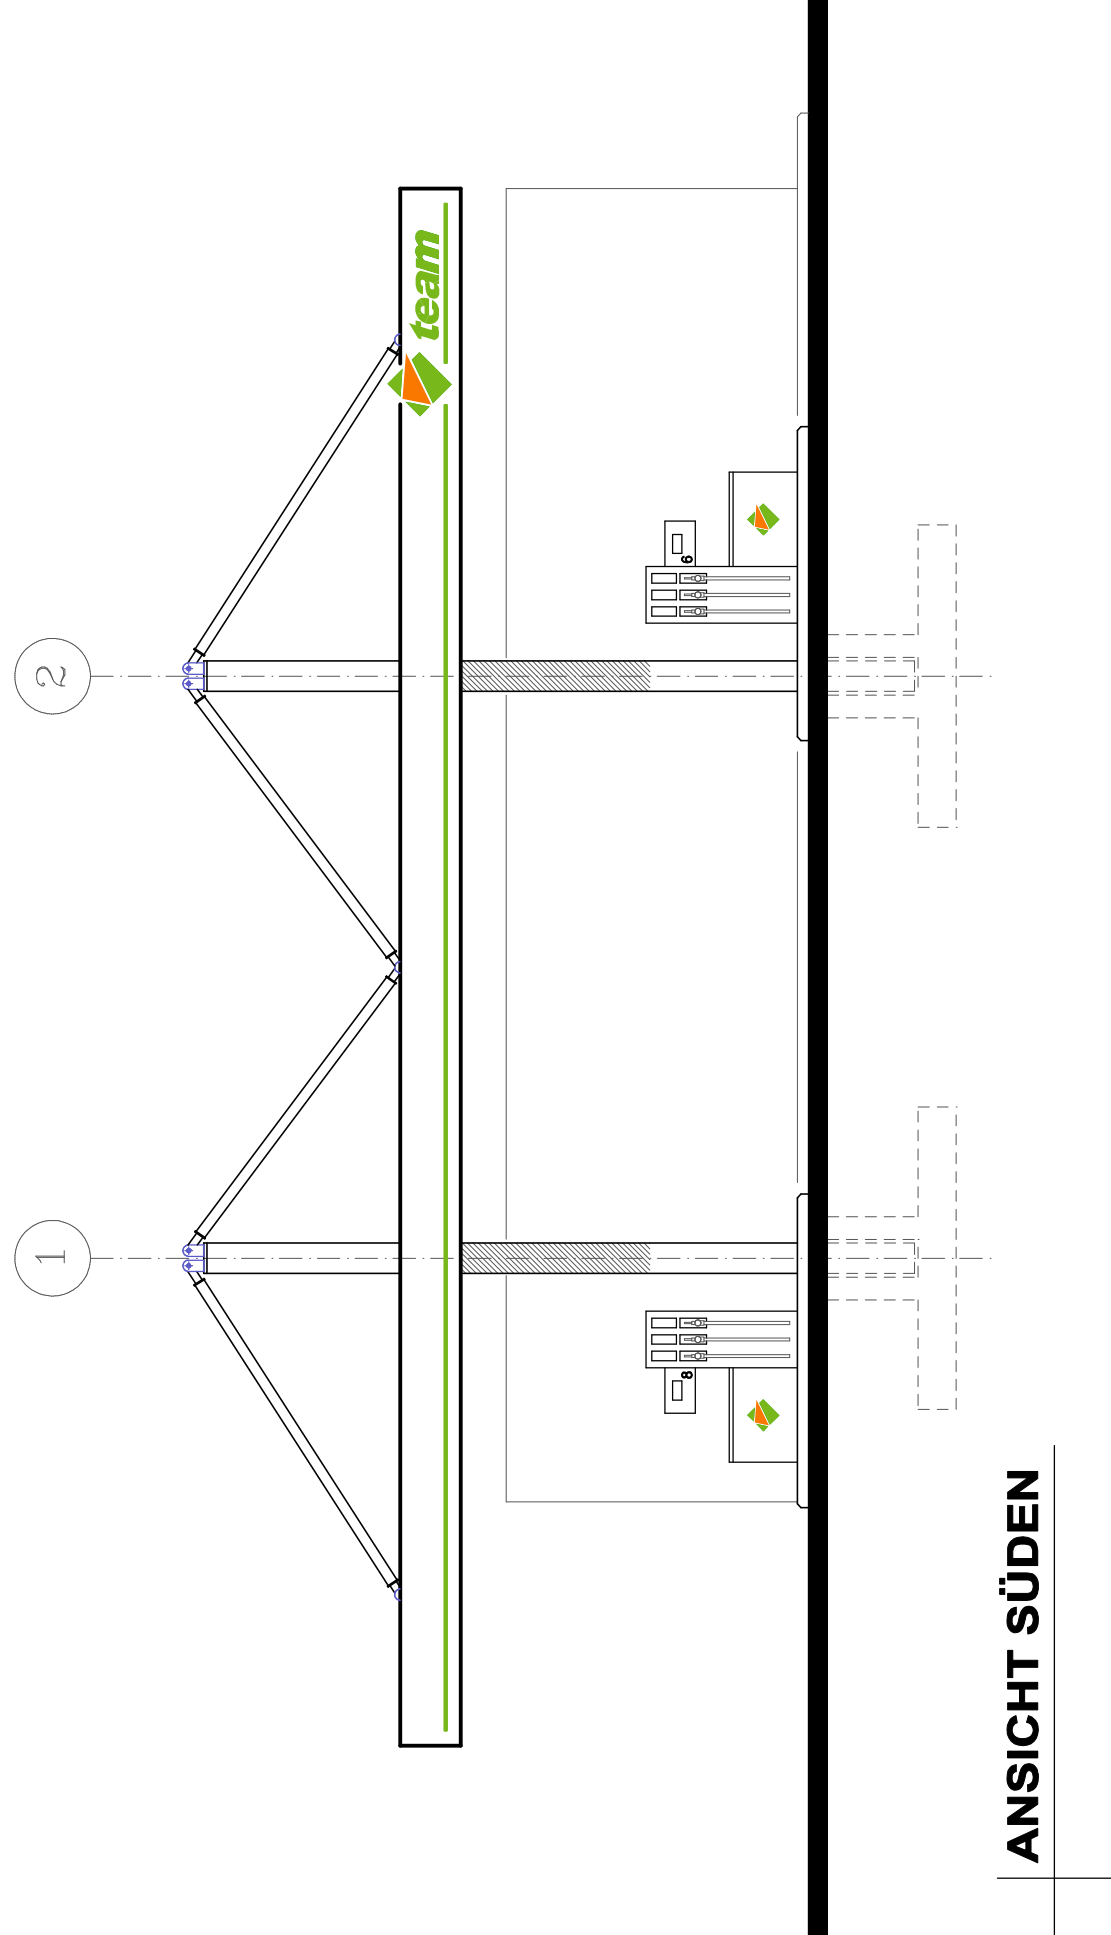


Aussehen und Form der Stahlkonstruktion kann sich gem. statischer Berechnung und aus produktionstechnischen Gründen verändern !

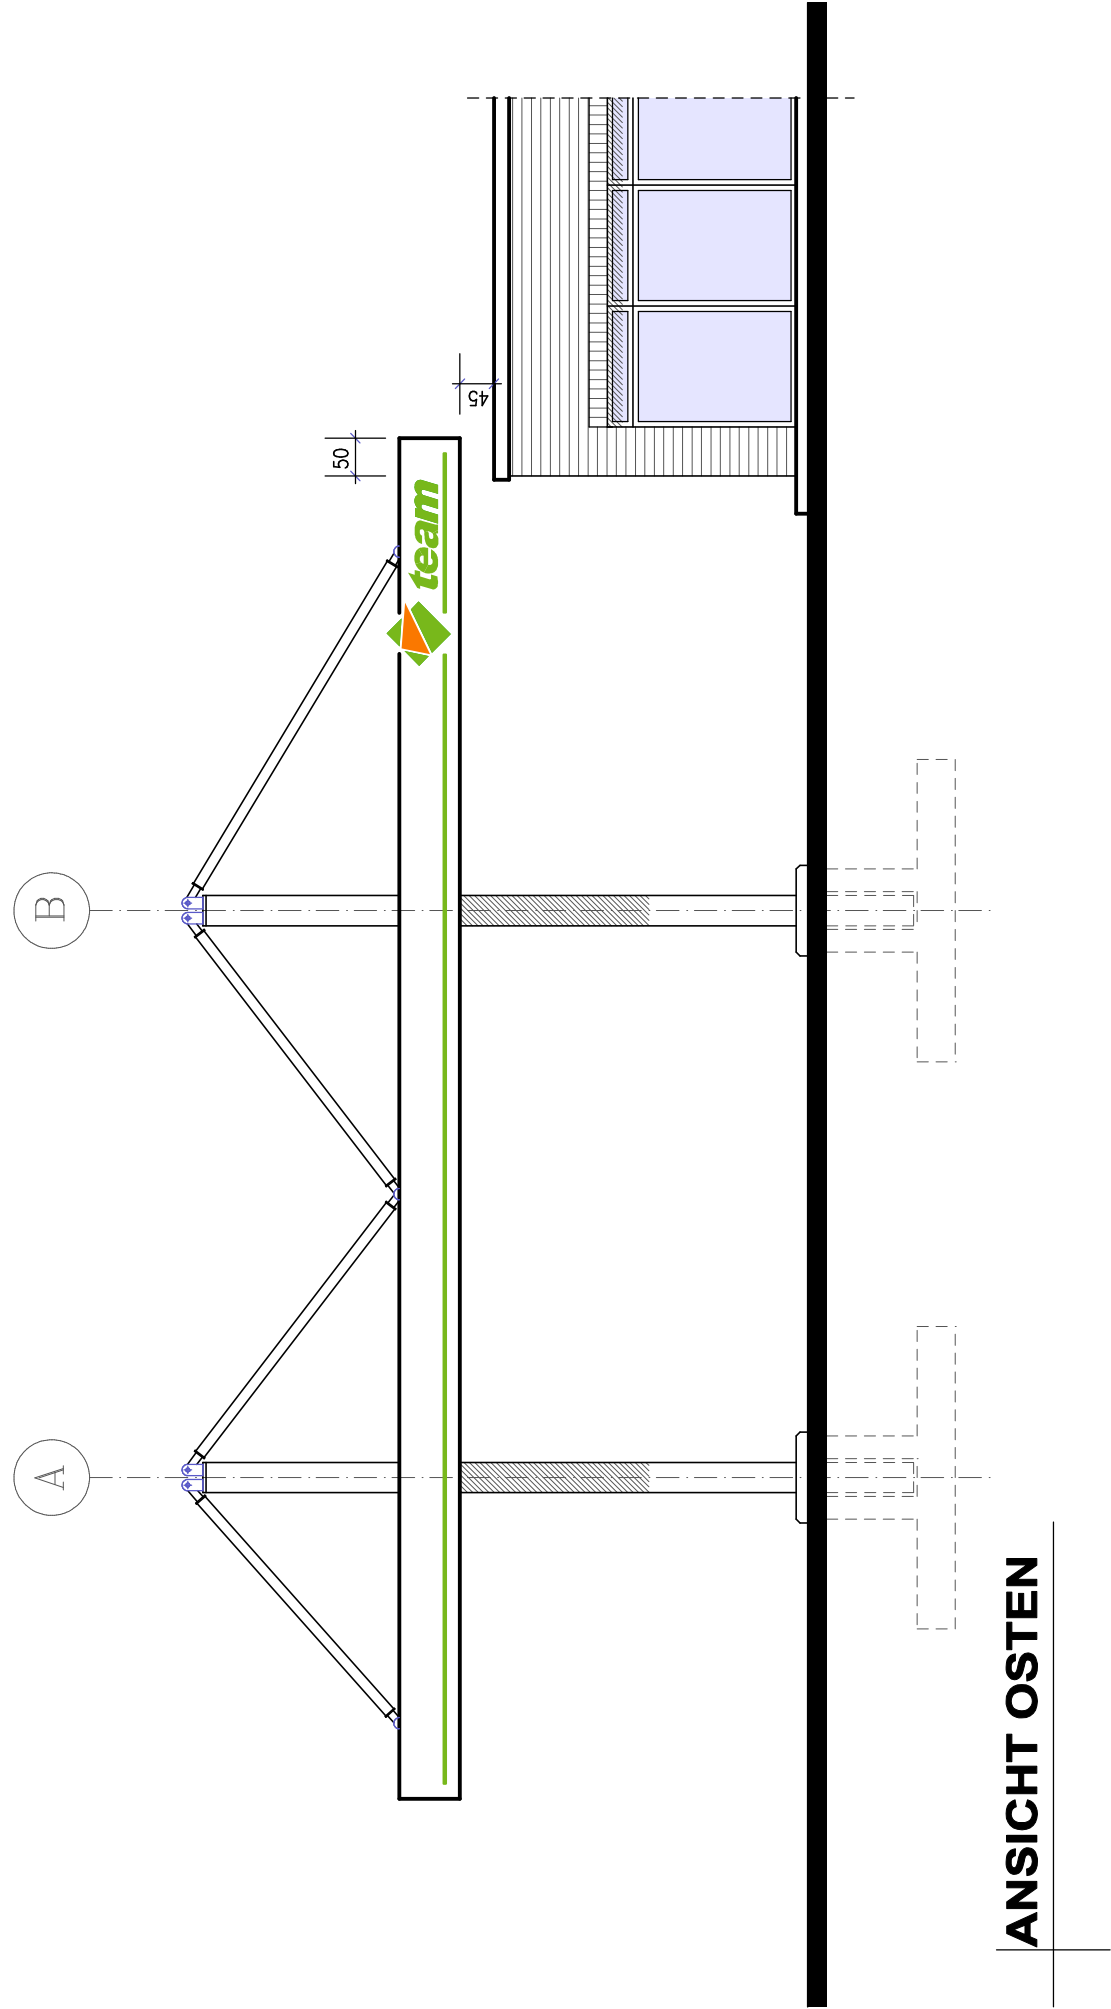

ÄNDERUNGEN	
Index:	Datum: Name: Bemerkung:
a	22.03.2013 Kramer In der Breite um 1 m kleiner gemacht.
b	18.09.2013 Kramer Dachfläche auf 20,60 x 24,00 m geändert

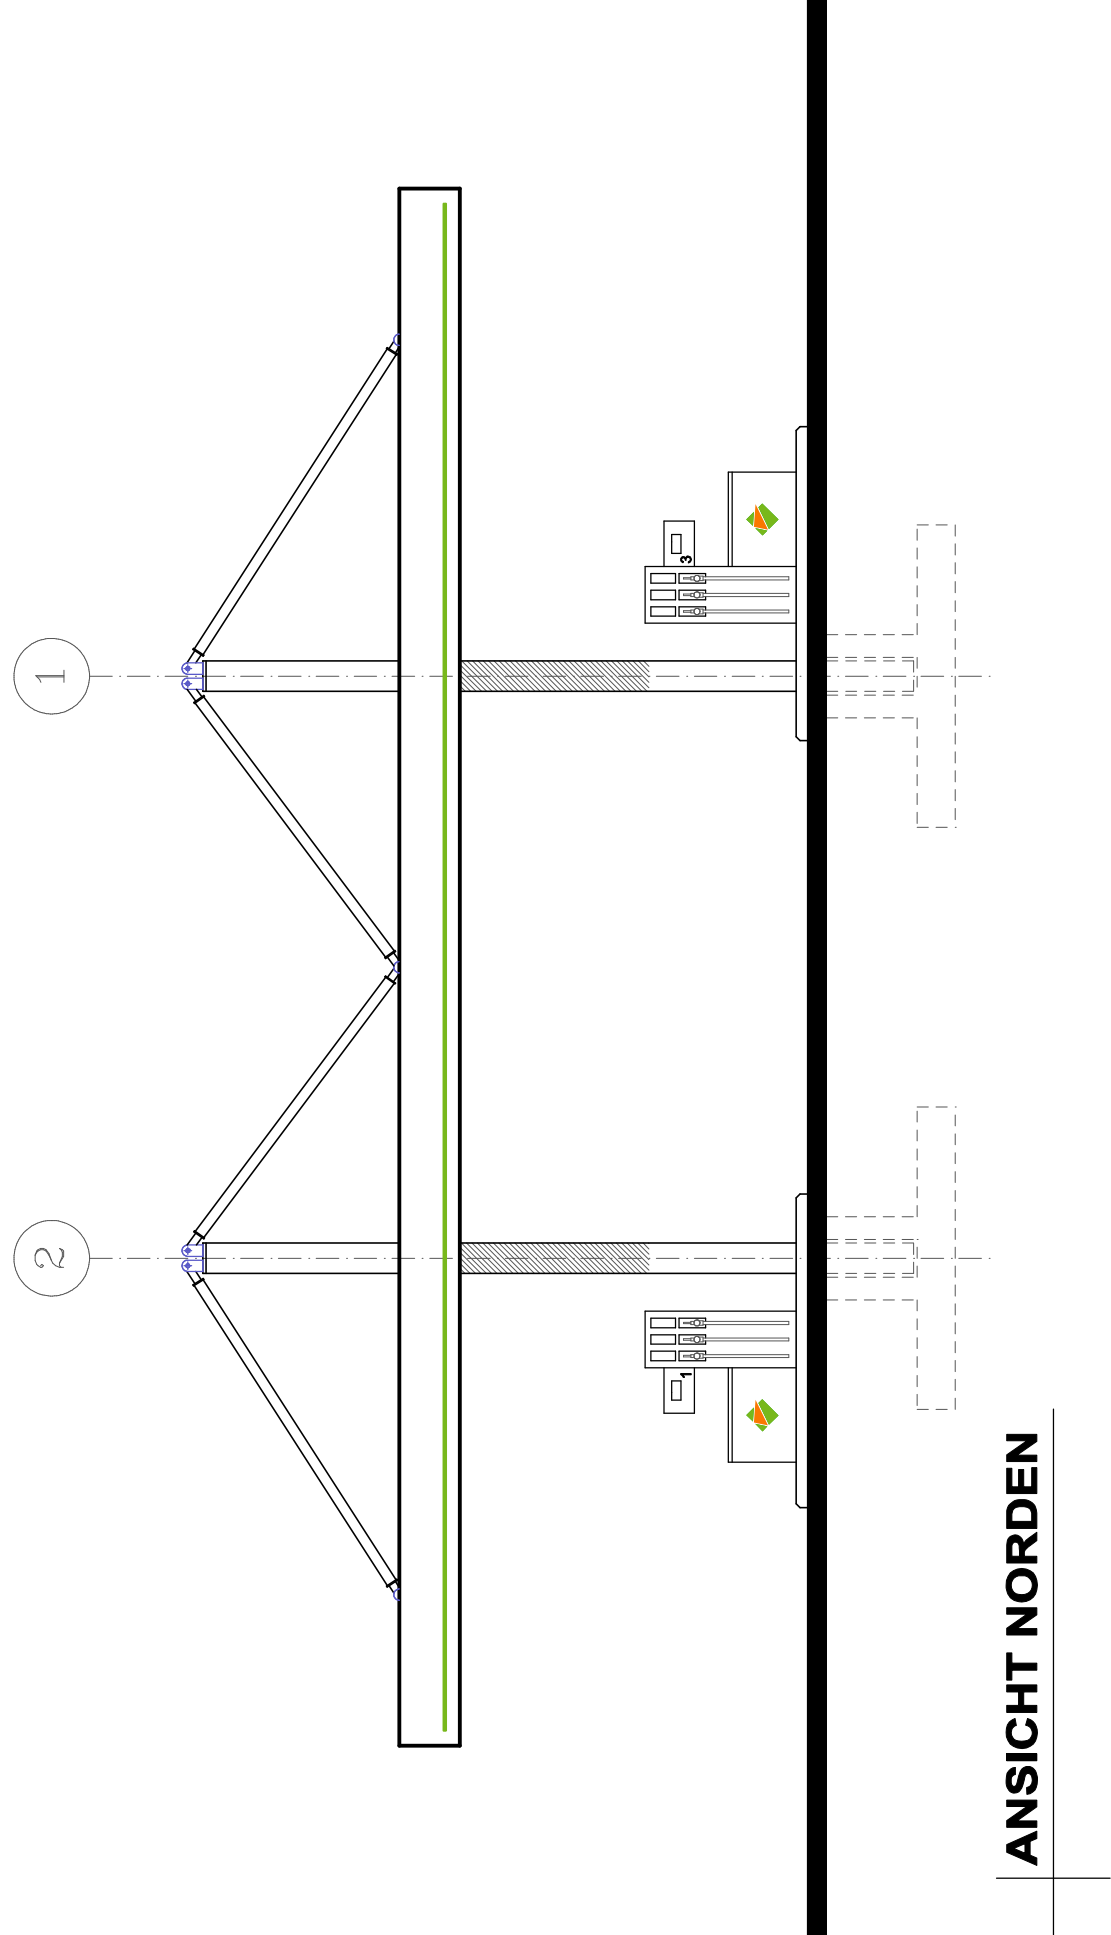

Bauvorhaben: Neubau einer Tankstelle in Osterroßfeld			
Bauort:	Kiefer Str. 6 24783 Osterroßfeld		
Bauherr:	team energie GmbH & Co. KG team Allee 22 24392 Süderbraup Tel.: 04641 / 98 600		
Planung:	team hallenbau GmbH & Co. KG Bf. des School 1 25885 Ahrenvöhl Tel.: 04847 / 801-0 Fax: 04847 / 801-50		
Plan:	VORENTWURF Tankstellengäch		
Auftrags-Nr.:	...	Datum:	09.01.2013
Maßstab:	1 : 100	Blatt-Nr.:	V 2
Gez.:	Lohmann	Index:	b