


INTERKOMMUNALES GEWERBEGEBIET RENDSBURG-OSTERRÖNFELD

STADT RENDSBURG: 49. FLÄCHENNUTZUNGSPLANÄNDERUNG, B-PLAN NR. 79.1 UND NR. 94 - GEMEINDE OSTERRÖNFELD: B-PLAN NR. 31.1
FÜR DEN BEREICH NÖRDLICH UND SÜDLICH DER BUNDESSTRASSE 202

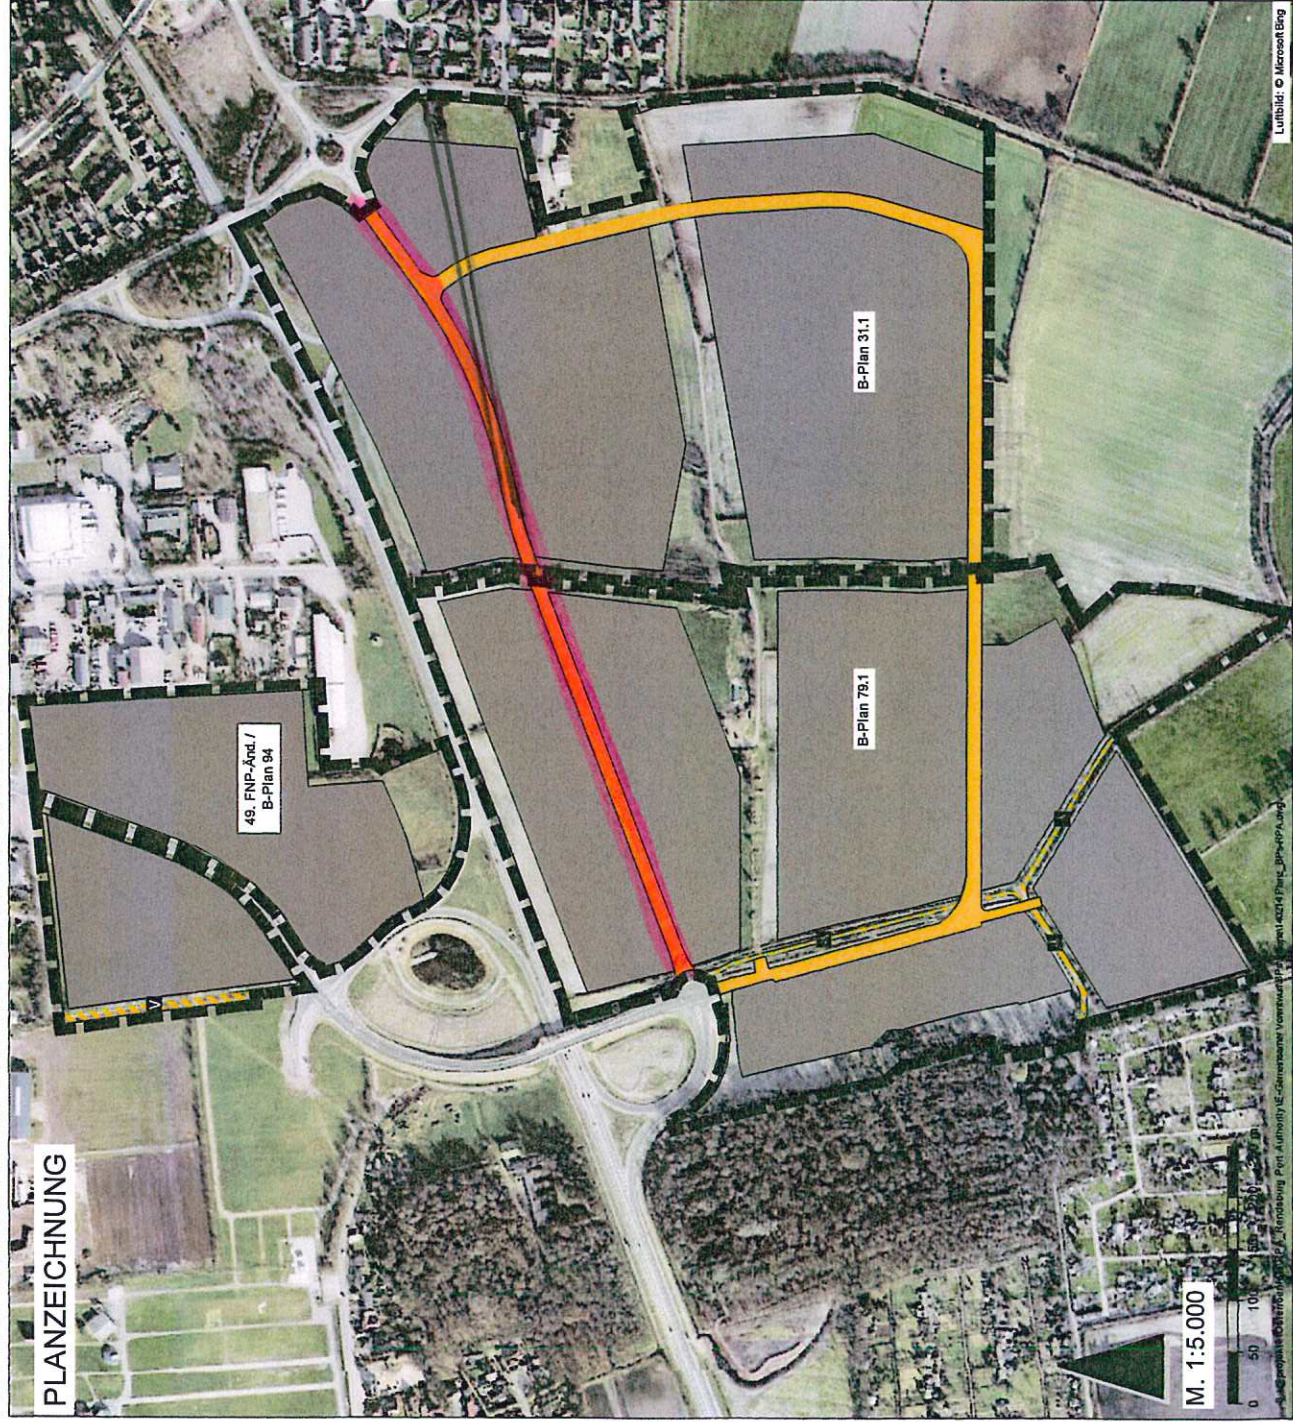

PLANZEICHNUNG

M. 1:5.000

Es gilt das Baugesetzbuch (BauGB) in der Fassung vom 23.09.2004 (BGBl. I S. 2414), zuletzt geändert durch das Gesetz vom 22.07.2011 (BGBl. I S. 1500) sowie die Bauzonierungsverordnung (BauZVO) in der Fassung vom 23.01.1999 (BGBl. I S. 132), zuletzt geändert durch Art. 3 Investitionsförderungsgesetz vom 22.04.1993 (BGBl. I S. 469).

PLANZEICHENERKLÄRUNG

Art der baulichen Nutzung
(§ 9 Abs. 1 Nr. 1 BauGB, §§ 1 bis 11 BauNVO)



Gewerbegebiete
(§ 8 BauNVO)

Verkehrsflächen
(§ 9 Abs. 1 Nr. 11 und Abs. 6 BauGB)



Straßenverkehrsflächen
Marie-Curie-Straße

Verkehrsflächen besonderer Zweckbestimmung



Verkehrsberuhigter Bereich



Rad- und Fußweg



Sonstige Planzeichen



Grenze der räumlichen Geltungsbereiche der
Bebauungspläne (§ 9 Abs. 7 BauGB)

Übersichtskarte



INTERKOMMUNALES GEWERBEGEBIET

REDSBURG-OSTERRÖNFELD
STADT RENDSBURG: B-PLAN NR. 79.1 UND NR. 94 -
GEMEINDE OSTERRÖNFELD: B-PLAN NR. 31.1
FÜR DEN BEREICH NÖRDLICH UND SÜDLICH DER BUNDESSTRASSE 202

BEAUFTRAGUNGSPARTNER	PROJEKTLEITER	PROJEKTLEITER ABTEILUNG
MASSSTAB	0315-420 1540/154	0315-420 1540/154
VERMESSUNG	GEZEICHNET	DATUM
1:5000	1:5000	1:5000



PLANERGRUPPE

STADTPLANER | ARCHITEKTEN | LANDSCHAFTSARCHITEKTEN

Internet | Rastack

port@ac-planer-gruppe.de

www.ac-planer-gruppe.de

Lufbild: © Microsoft Bing