


INTERKOMMUNALES GEWERBEGEBIET RENDSBURG-OSTERRÖNFELD

STADT RENDSBURG: 49. FLÄCHENNUTZUNGSPLANÄNDERUNG, B-PLAN NR. 79.1 UND NR. 94 - GEMEINDE OSTERRÖNFELD: B-PLAN NR. 31.1
FÜR DEN BEREICH NÖRDLICH UND SÜDLICH DER BUNDESSTRASSE 202

PLANZEICHNUNG

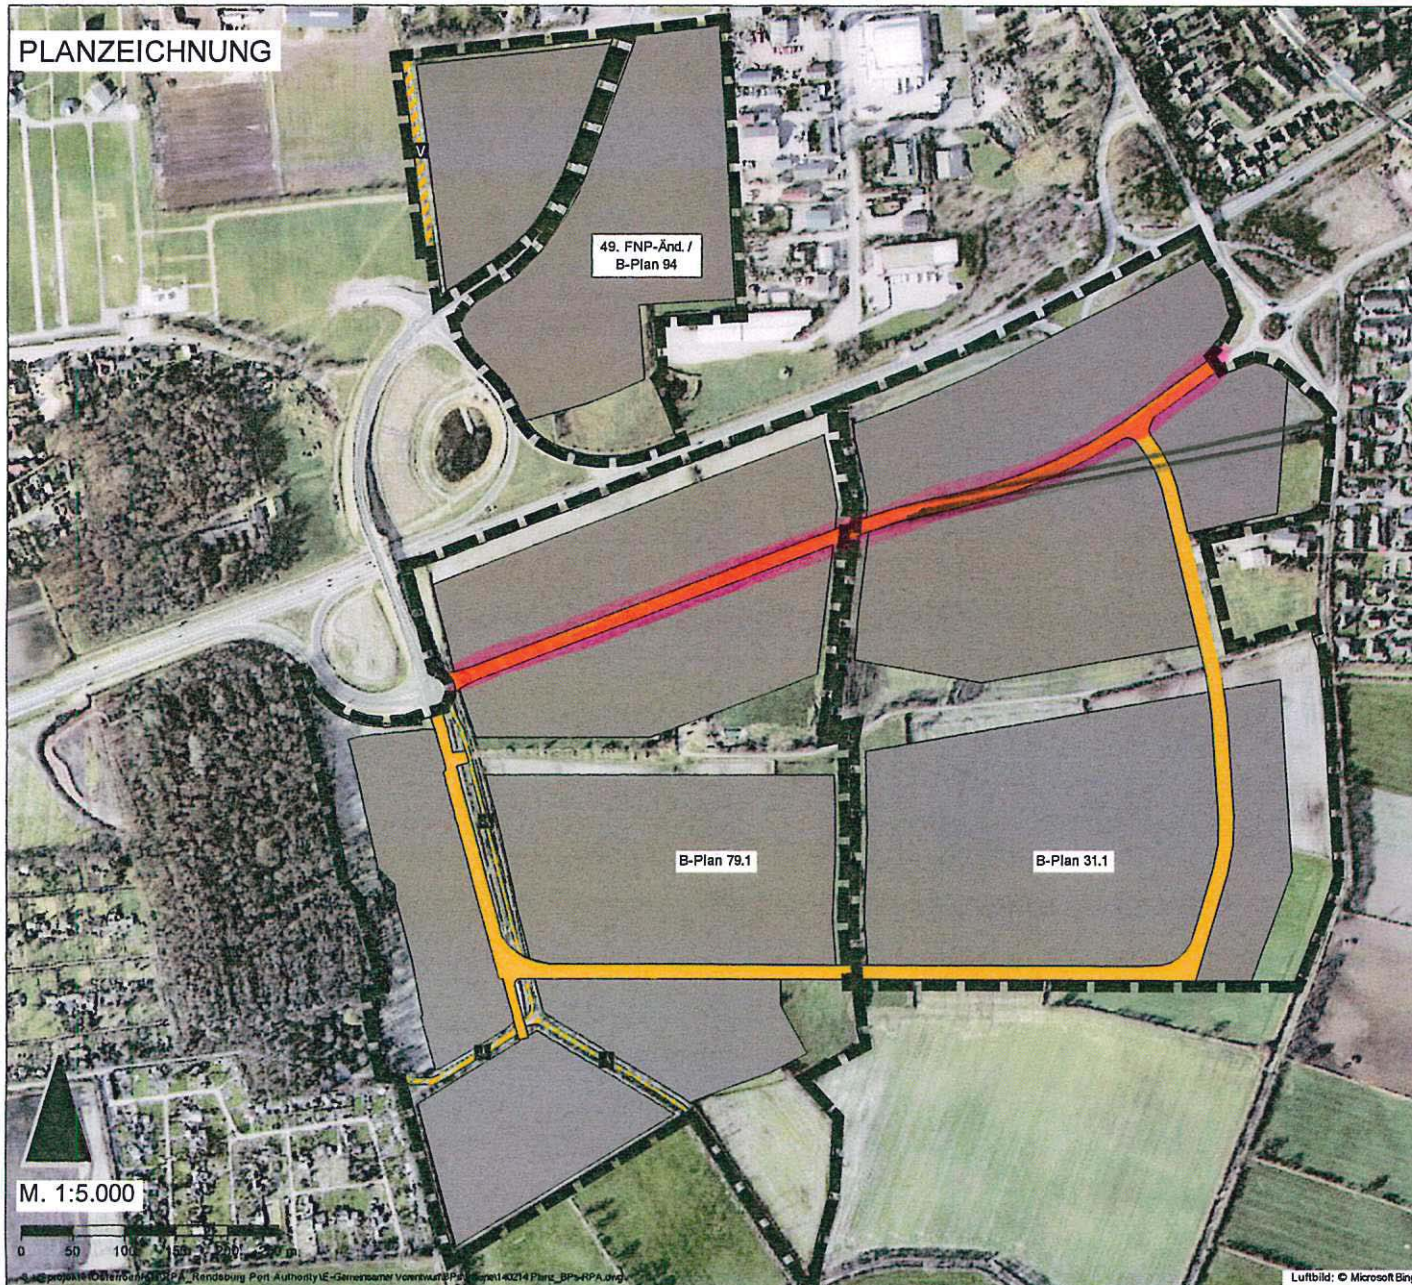

Es gilt das Baugesetzbuch (BauGB) in der Fassung vom 23.09.2004 (BGBl. I S. 2414), zuletzt geändert durch Art. 10 zur Förderung des Klimaschutz bei der Entwicklung in den Städten und Gemeinden vom 22.07.2011 (BGBl. I S. 1509) sowie die Baunutzungsverordnung (BauNVO) in der Fassung vom 23.01.1990 (BGBl. I S. 132), zuletzt geändert durch Art. 3 Investitionsmittelumschichtung und Wohnbaubündel vom 22.04.1993 (BGBl. I S. 466).

PLANZEICHENERKLÄRUNG

Art der baulichen Nutzung
(§ 9 Abs.1 Nr.1 BauGB, §§ 1 bis 11 BauNVO)

Gewerbegebiete
(§ 8 BauNVO)

Verkehrsflächen
(§ 9 Abs.1 Nr.11 und Abs.6 BauGB)

Straßenverkehrsflächen
Marie-Curie-Straße
Verkehrsflächen besonderer Zweckbestimmung

V Verkehrsberuhigter Bereich

Rad- und Fußweg

Sonstige Planzeichen

Grenze der räumlichen Geltungsbereiche der Bebauungspläne (§ 9 Abs.7 BauGB)

Übersichtskarte



INTERKOMMUNALES GEWERBEGEBIET
RENSBURG-OSTERRÖNFELD
STADT RENDSBURG: B-PLAN NR. 79.1 UND NR. 94 -
GEMEINDE OSTERRÖNFELD: B-PLAN NR. 31.1
FÜR DEN BEREICH NÖRDLICH UND SÜDLICH DER BUNDESSTRASSE 202

BEARBEITUNGSPHASE VORENTWURF	PROJEKTNR. 032155-030155-030156	PROJEKTARBEITER EBCOSURA
MASSSTAB 1:5.000	GEZEICHNET SCHWESCH	DATUM FEBRUAR 2014

AC PLANERGRUPPE
STADTPLANER | ARCHITEKTEN | LANDSCHAFTSARCHITEKTEN
Izehoe | Rostock | post@ac-planergruppe.de | www.ac-planergruppe.de