


VERFAHRENSSTAND NACH BAUGESETZBUCH


~~§ 3(1)~~ ~~§ 4(1)~~ § 3(2) § 4(2) § 4a(3) § 10(1) § 10(2) § 10(3)
☒ ☒ ☐ ☐ ☐ ☐ ☐ ☐

Stand 14.08.2014

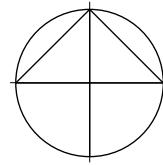

ÜBERSICHTSPLAN

M 1 : 25000

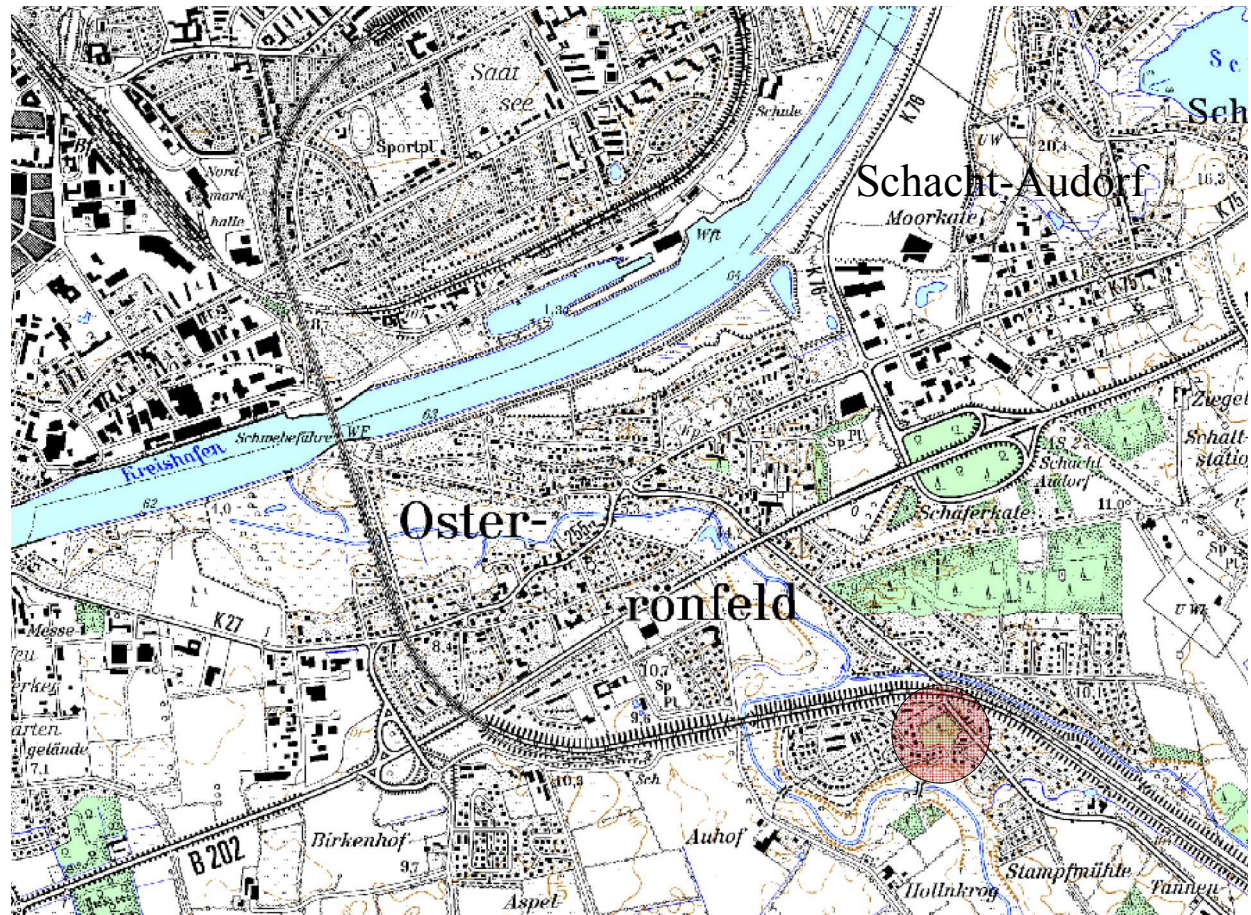

GEMEINDE OSTERRÖNFELD



6. Änderung des Bebauungsplanes Nr. 25

für das Gebiet „Ohldörp“

KREIS RENDSBURG-ECKERNFÖRDE

ak-stadt-art

Dipl.-Ing. Anke Karstens

Zum Sportplatz 21

Tel.: 04873-1098
Fax: 04873-901783
mobil: 015140540271

Stadtplanerin + Architektin


24613 Aukrug

email: anke.karstens@ak-stadt-art.de


PRÄAMBEL

Aufgrund des § 10 des Baugesetzbuches sowie nach § 84 der Landesbauordnung wird nach Beschlussfassung der Gemeindevertretung vom folgende Satzung über die 6. Änderung des Bebauungsplanes Nr. 25 für das Gebiet "Ohldörp" der Gemeinde Osterrönfeld, bestehend aus der Planzeichnung (Teil A) und dem Text (Teil B), erlassen:

Übersichtsplan

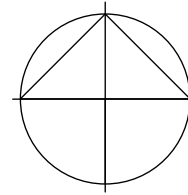


M 1 : 5000

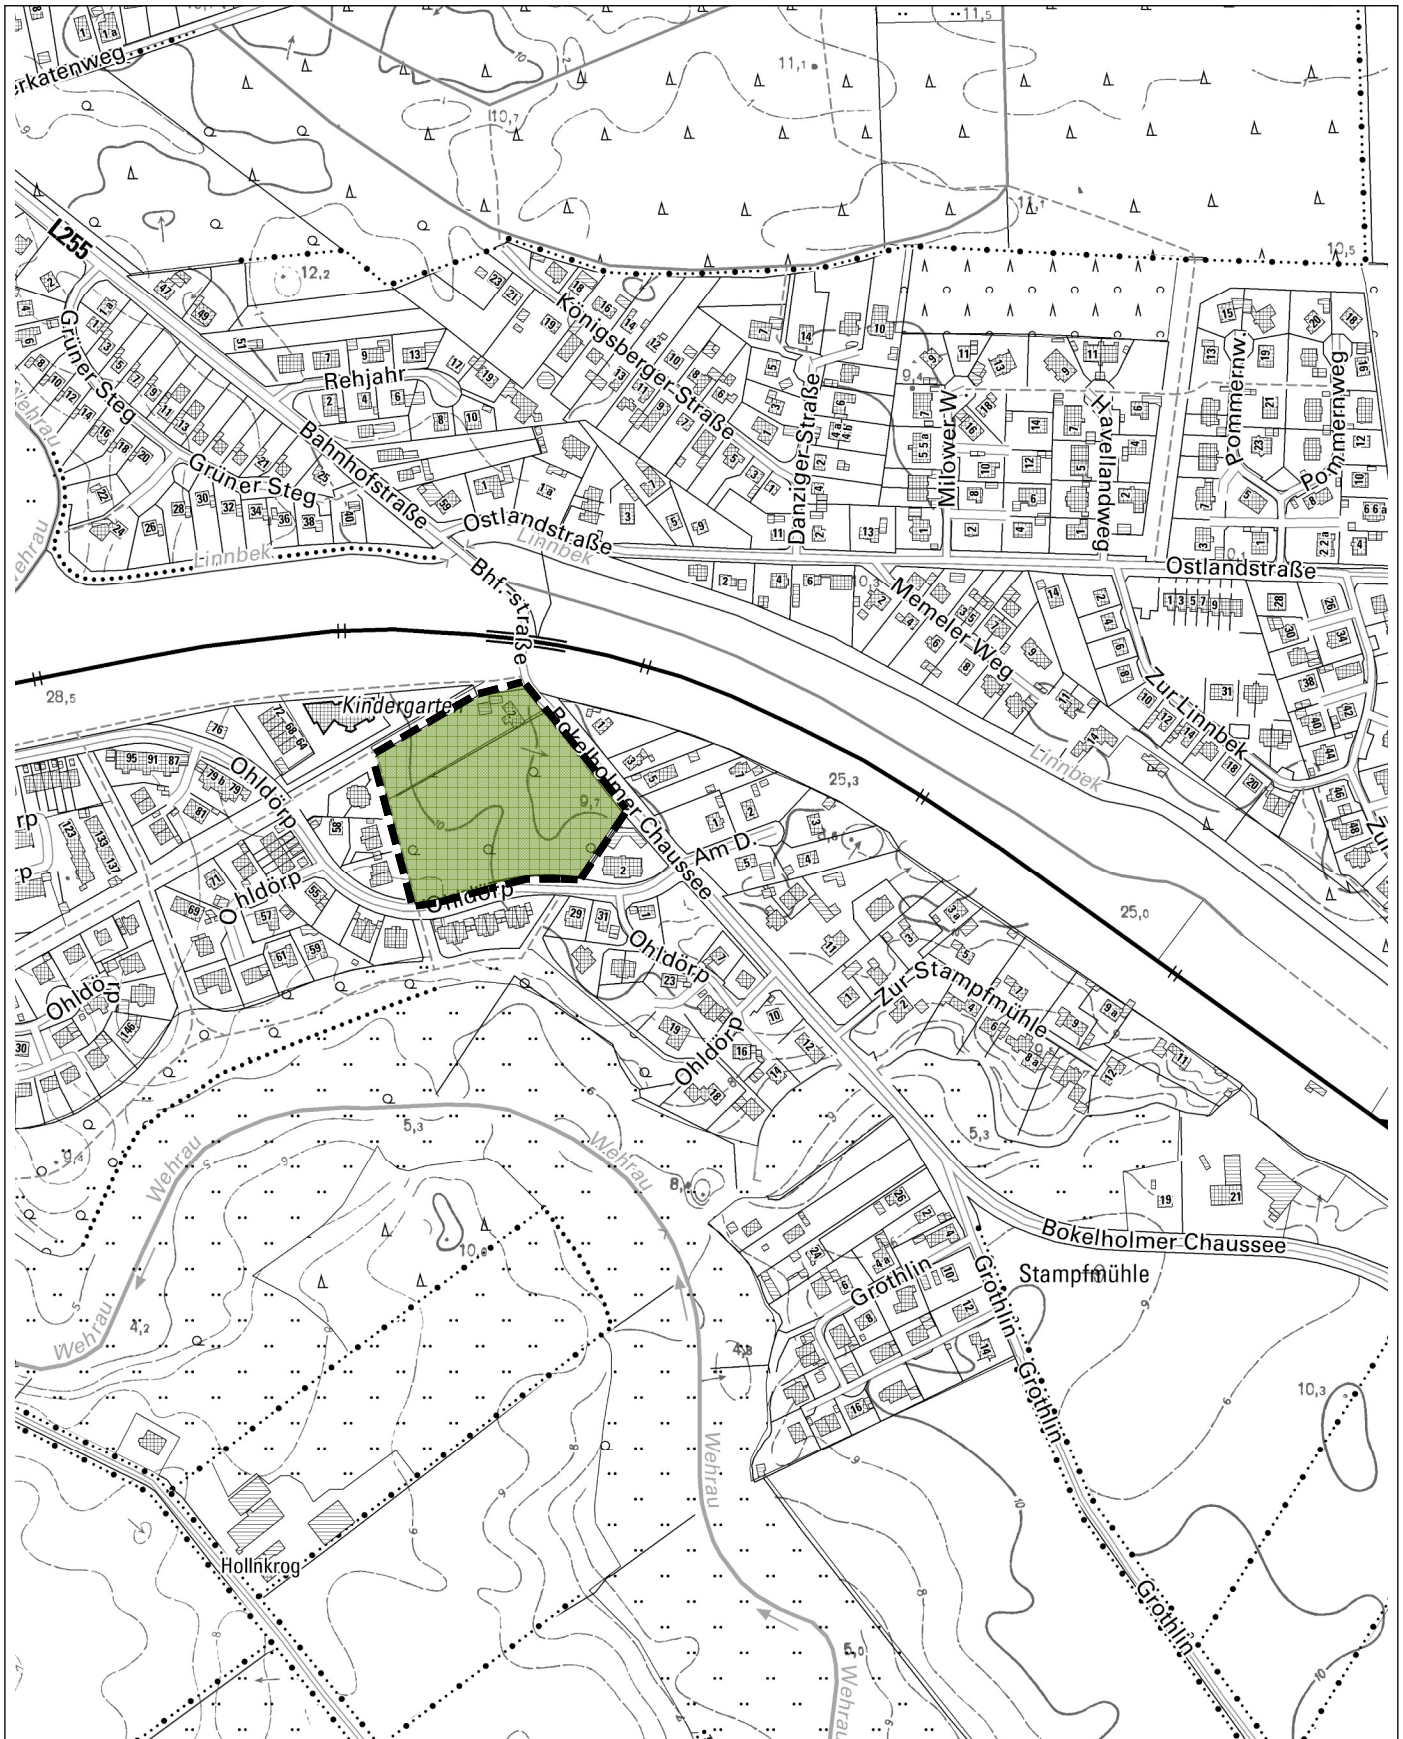

VORABZUG





PLANZEICHNUNG (TEIL A) — es gilt die BauNVO von 1990 —

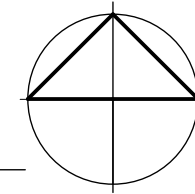

M 1 : 1000



STRASSENPROFILE M : 100

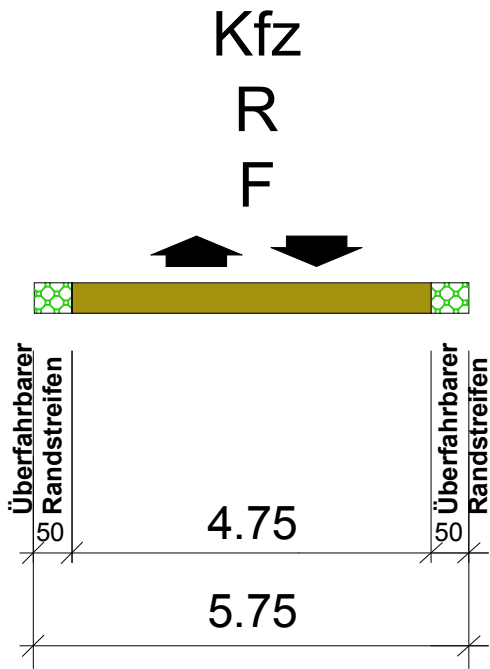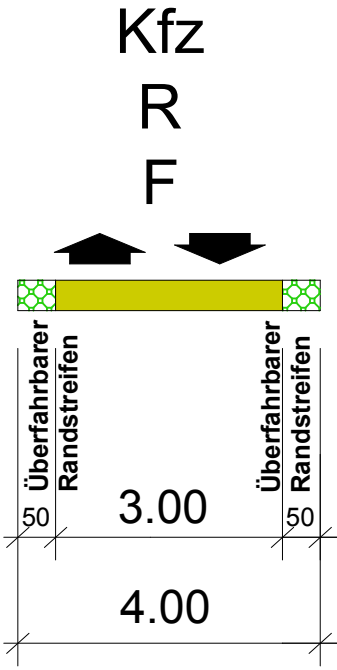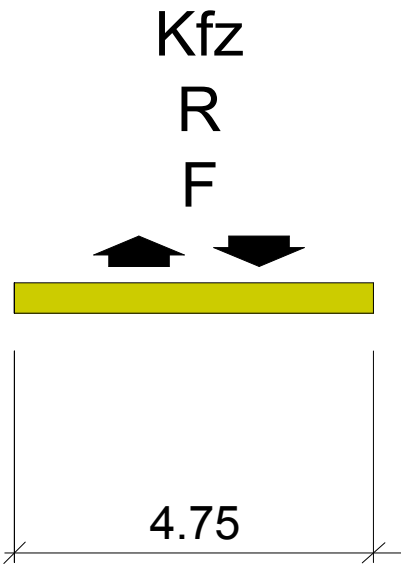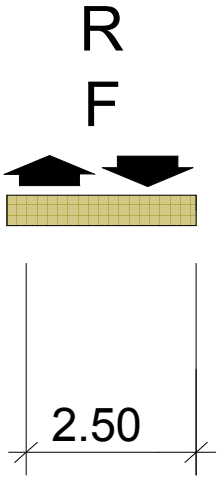Planstraße d (Blick von Süden) 	Private Wohnwege i und j 	Privater Wohnweg s 	Fuß- und Radweg 
--	--	--	---