


NORD-OSTSEE-KANAL

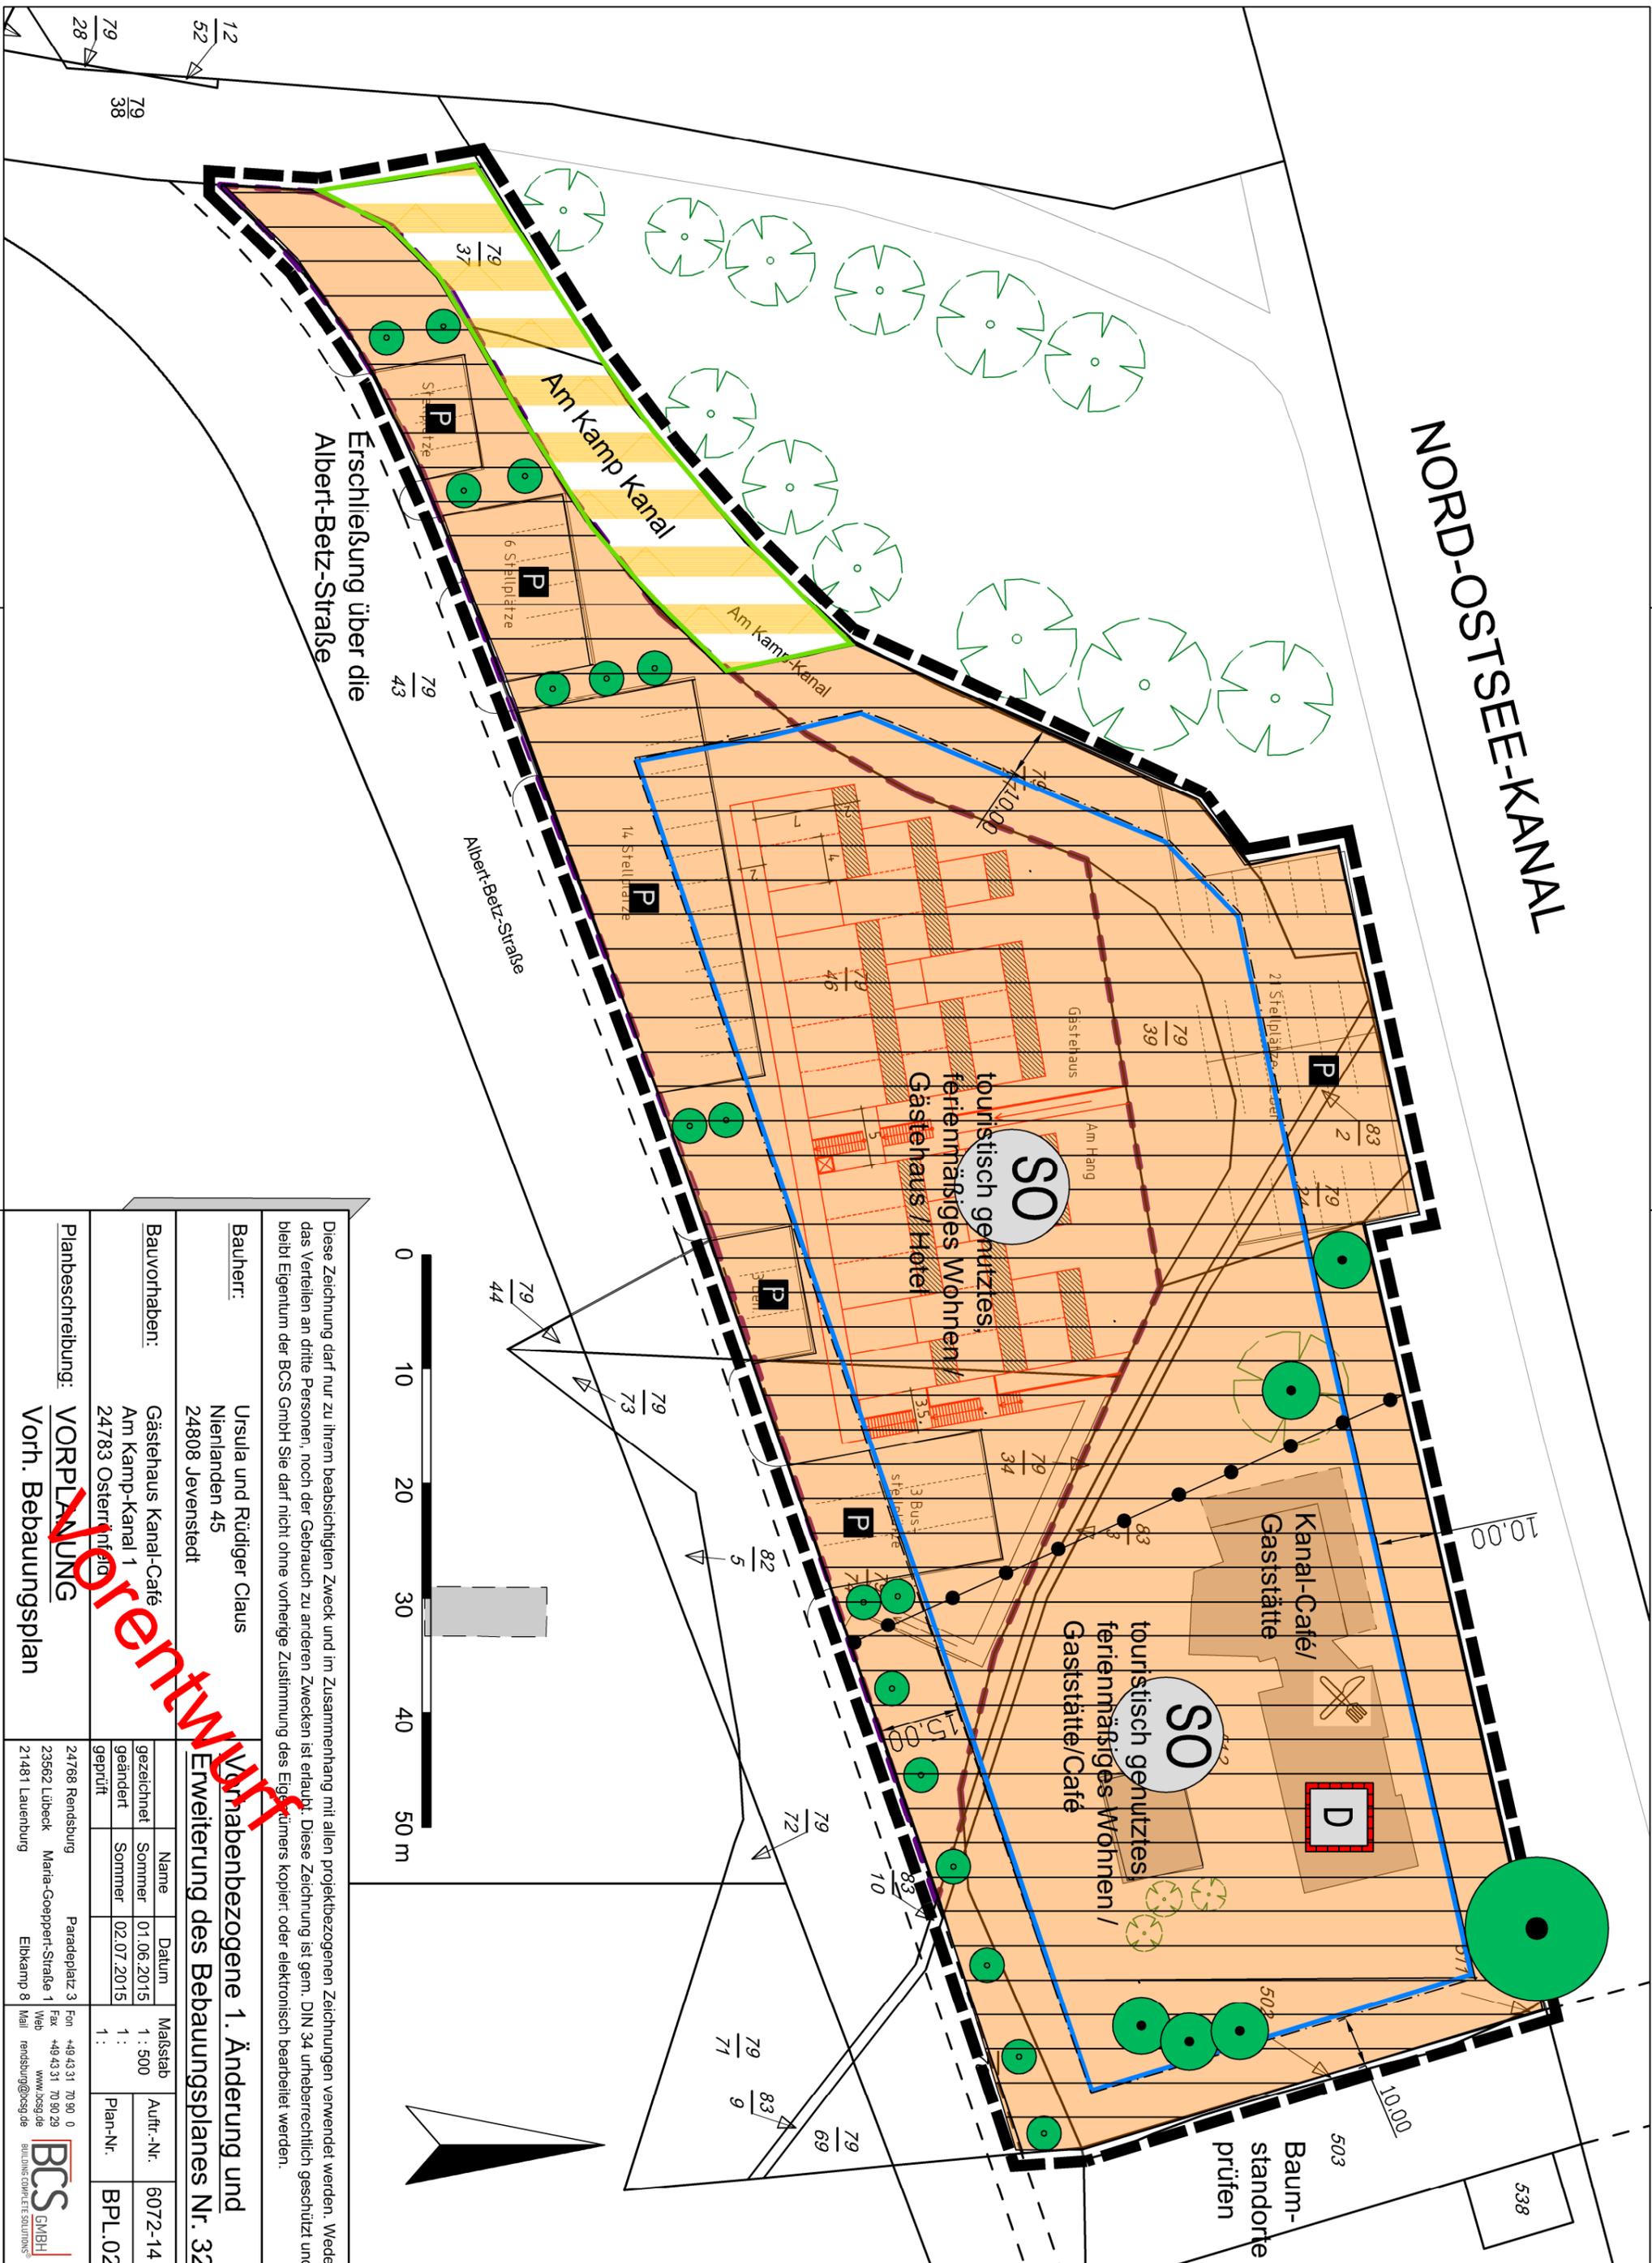

Diese Zeichnung darf nur zu ihrem beabsichtigten Zweck und im Zusammenhang mit allen projektbezogenen Zeichnungen verwendet werden. Weder das Verteilen an dritte Personen, noch der Gebrauch zu anderen Zwecken ist erlaubt. Diese Zeichnung ist gem. DIN 34 urheberrechtlich geschützt und bleibt Eigentum der BCS GmbH. Sie darf nicht ohne vorherige Zustimmung des Eigentümers kopiert oder elektronisch bearbeitet werden.

Bauherr: Ursula und Rüdiger Claus
Nienlanden 45
24808 Jevenstedt

Vornamenbezogene 1. Änderung und Erweiterung des Bebauungsplanes Nr. 32

Name	Datum	Maßstab	Auftr.-Nr.
gezeichnet	Sommer	1 : 500	6072-14
geändert	Sommer	1 :	
geprüft		1 :	Plan-Nr.

Bauvorhaben: Gästehaus Kanal-Café
Am Kamp-Kanal 1
24783 Osterriffing

Planbeschreibung: **VORPLANUNG**
Vorh. Bebauungsplan

24768 Rendstung
23562 Lübeck
21481 Lauenburg

Paradeplatz 3
Maria-Goeppert-Straße 1
Eikamp 8

Fon: +49 43 31 70 90 0
Fax: +49 43 31 70 90 29
Web: www.josag.de
Mail: rendstung@josag.de

BCS GMBH
BÜROFÜR COMPLET SOLUTIONS

VORRECHT