

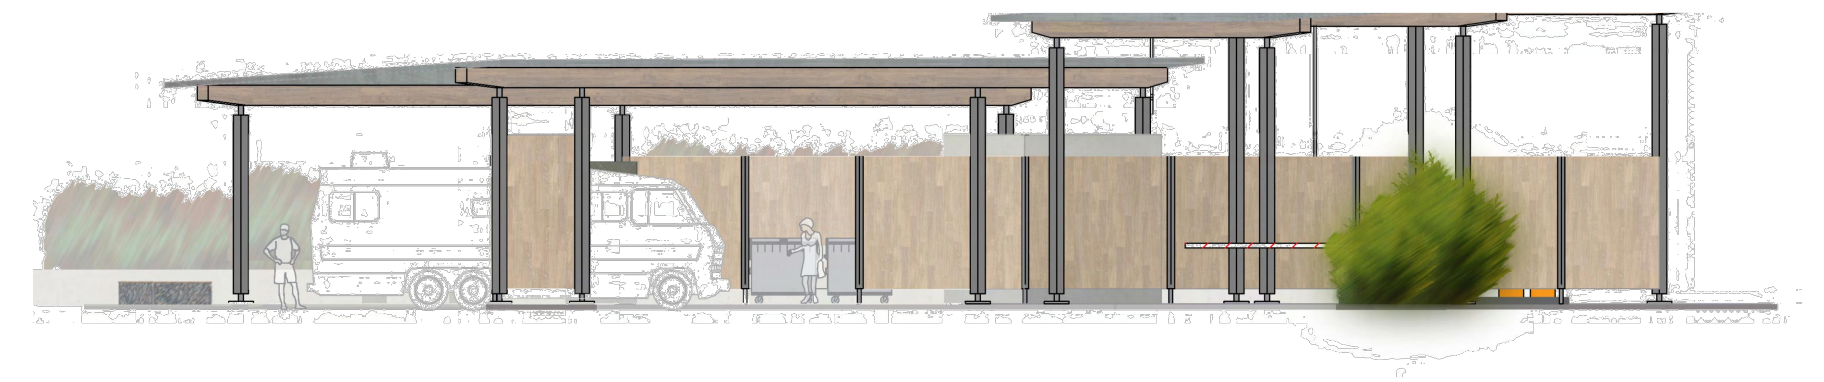
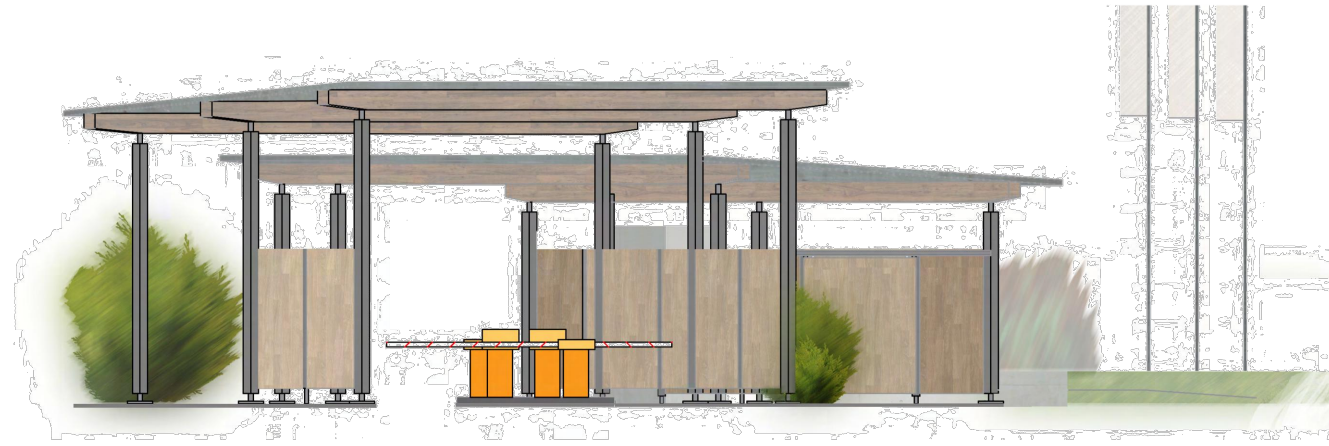


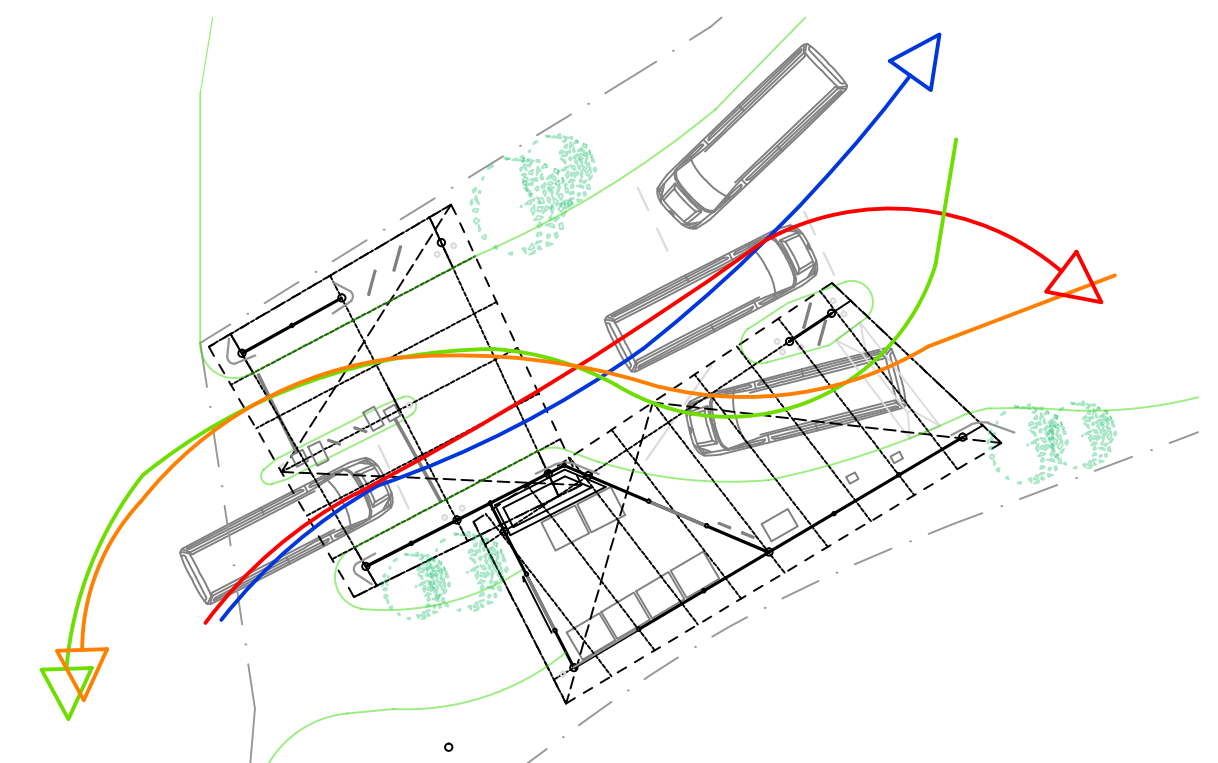


Ansicht West Einfahrtsseite

Ansicht Nord Kanalseite / Ausfahrtsseite


Stützenhöhen der Dachkonstruktion
Durchfahrtshöhe von mindestens 5,5m
Mindesthöhe im Bereich der Entsorgung 4,0m

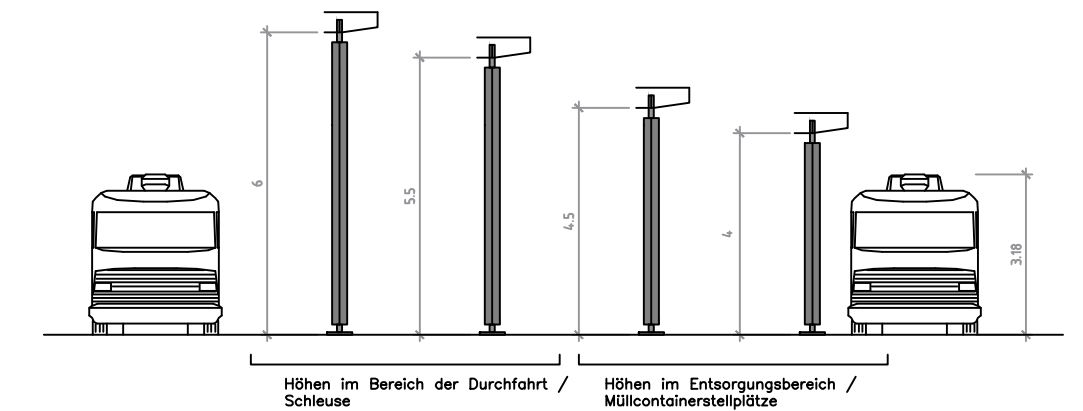

Fahrspuren der Wohnmobile
Ausgelegt für den maximalen Fall eines
3-Achсers mit 8m Länge

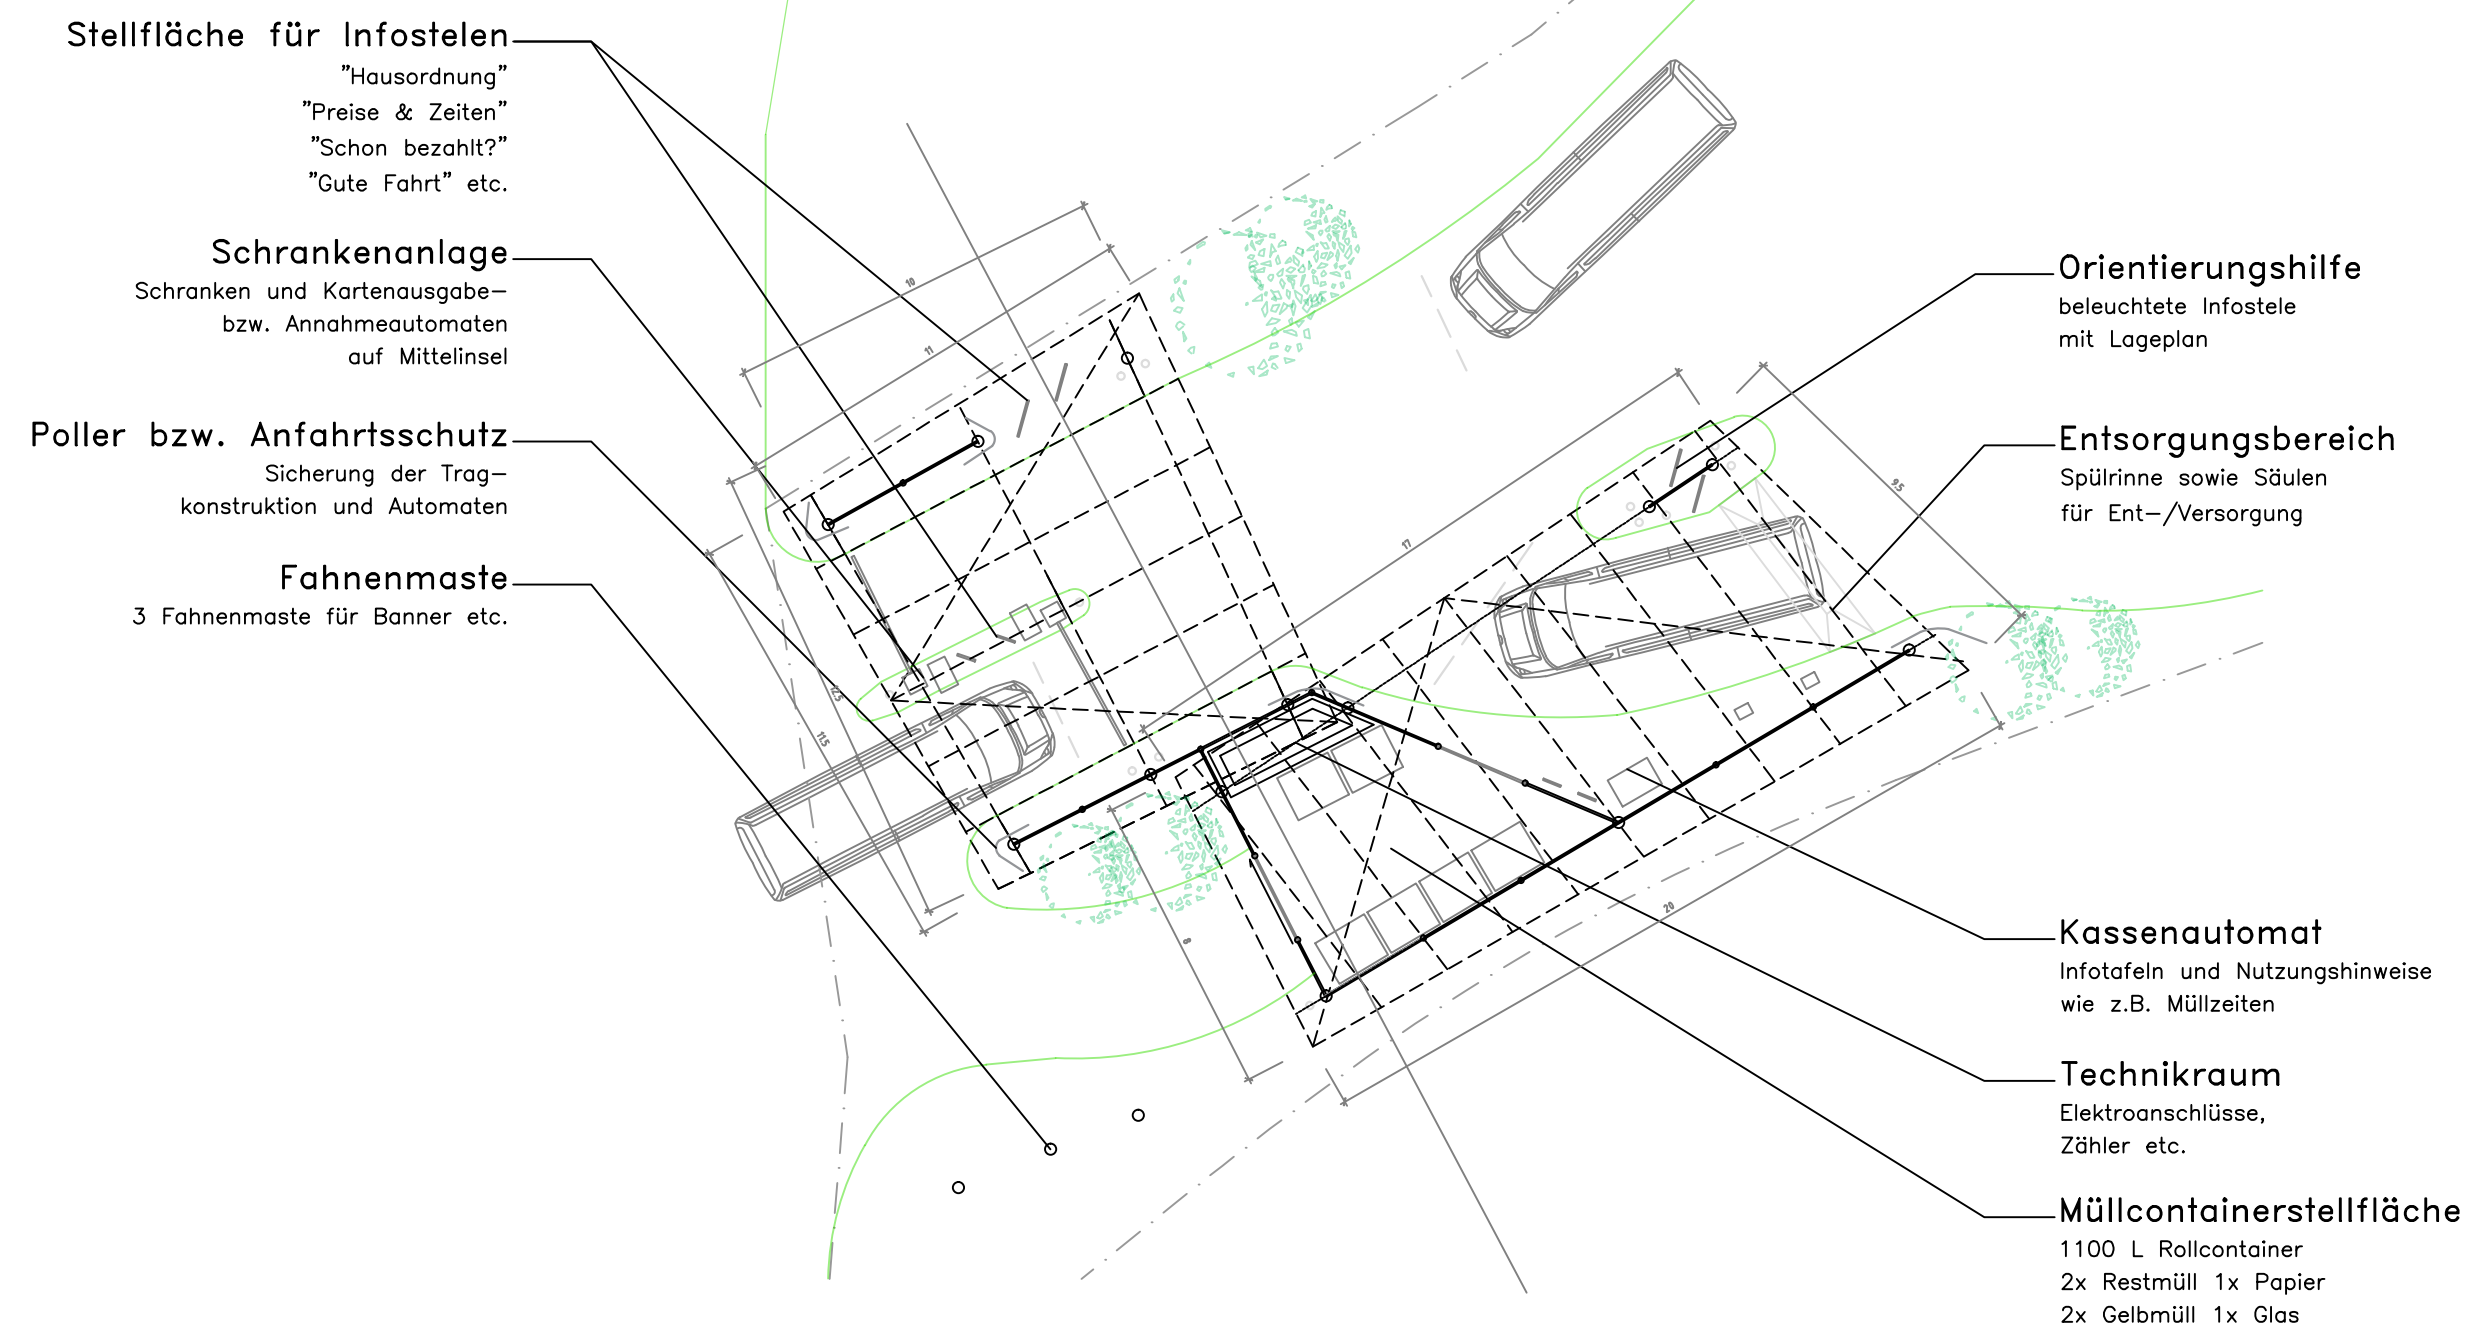

0 5 10 15 20 m

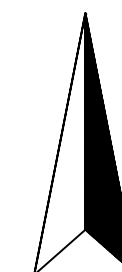

Diese Zeichnung darf nur zu ihrem beabsichtigten Zweck und im Zusammenhang mit allen projektbezogenen Zeichnungen verwendet werden. Weder das Verteilen an dritte Personen, noch der Gebrauch zu anderen Zwecken ist erlaubt. Diese Zeichnung ist gem. DIN 34 urheberrechtlich geschützt und bleibt Eigentum der BCS GmbH. Sie darf nicht ohne vorherige Zustimmung des Eigentümers kopiert oder elektronisch bearbeitet werden.

Bauherr:	Campingplatz Eichstedt Gbr. Werner v. Siemens-Str. 2 24783 Osterrönfeld					
Bauvorhaben:	Gästehaus Kanal-Café Am Kamp-Kanal 1 24783 Osterrönfeld	gezeichnet gesehen geprüft	Name Moder	Datum 07.03.16	Maßstab 1 : 200 1 : 1 :	Auftr.-Nr. 6072-14 Plan-Nr. VEP.02
Planbeschreibung:	VORHABENPLAN EINGANGSGEBÄUDE	24768 Rendsburg 25980 Keitum 21481 Lauenburg 23562 Lübeck	Paradeplatz 3 Bahnhofstraße 37 Elbkamp 8 Maria-Goeppert-Straße 1	Fon +49 43 31 70 90 0 Fax +49 43 31 70 90 29 Web www.bcs-g.de Mail rendsburg@bcs-g.de		BCS GMBH BUILDING COMPLETE SOLUTIONS