


Anlage 2, PUA1 24.03.16, TOP 4
Trassenverlauf neu

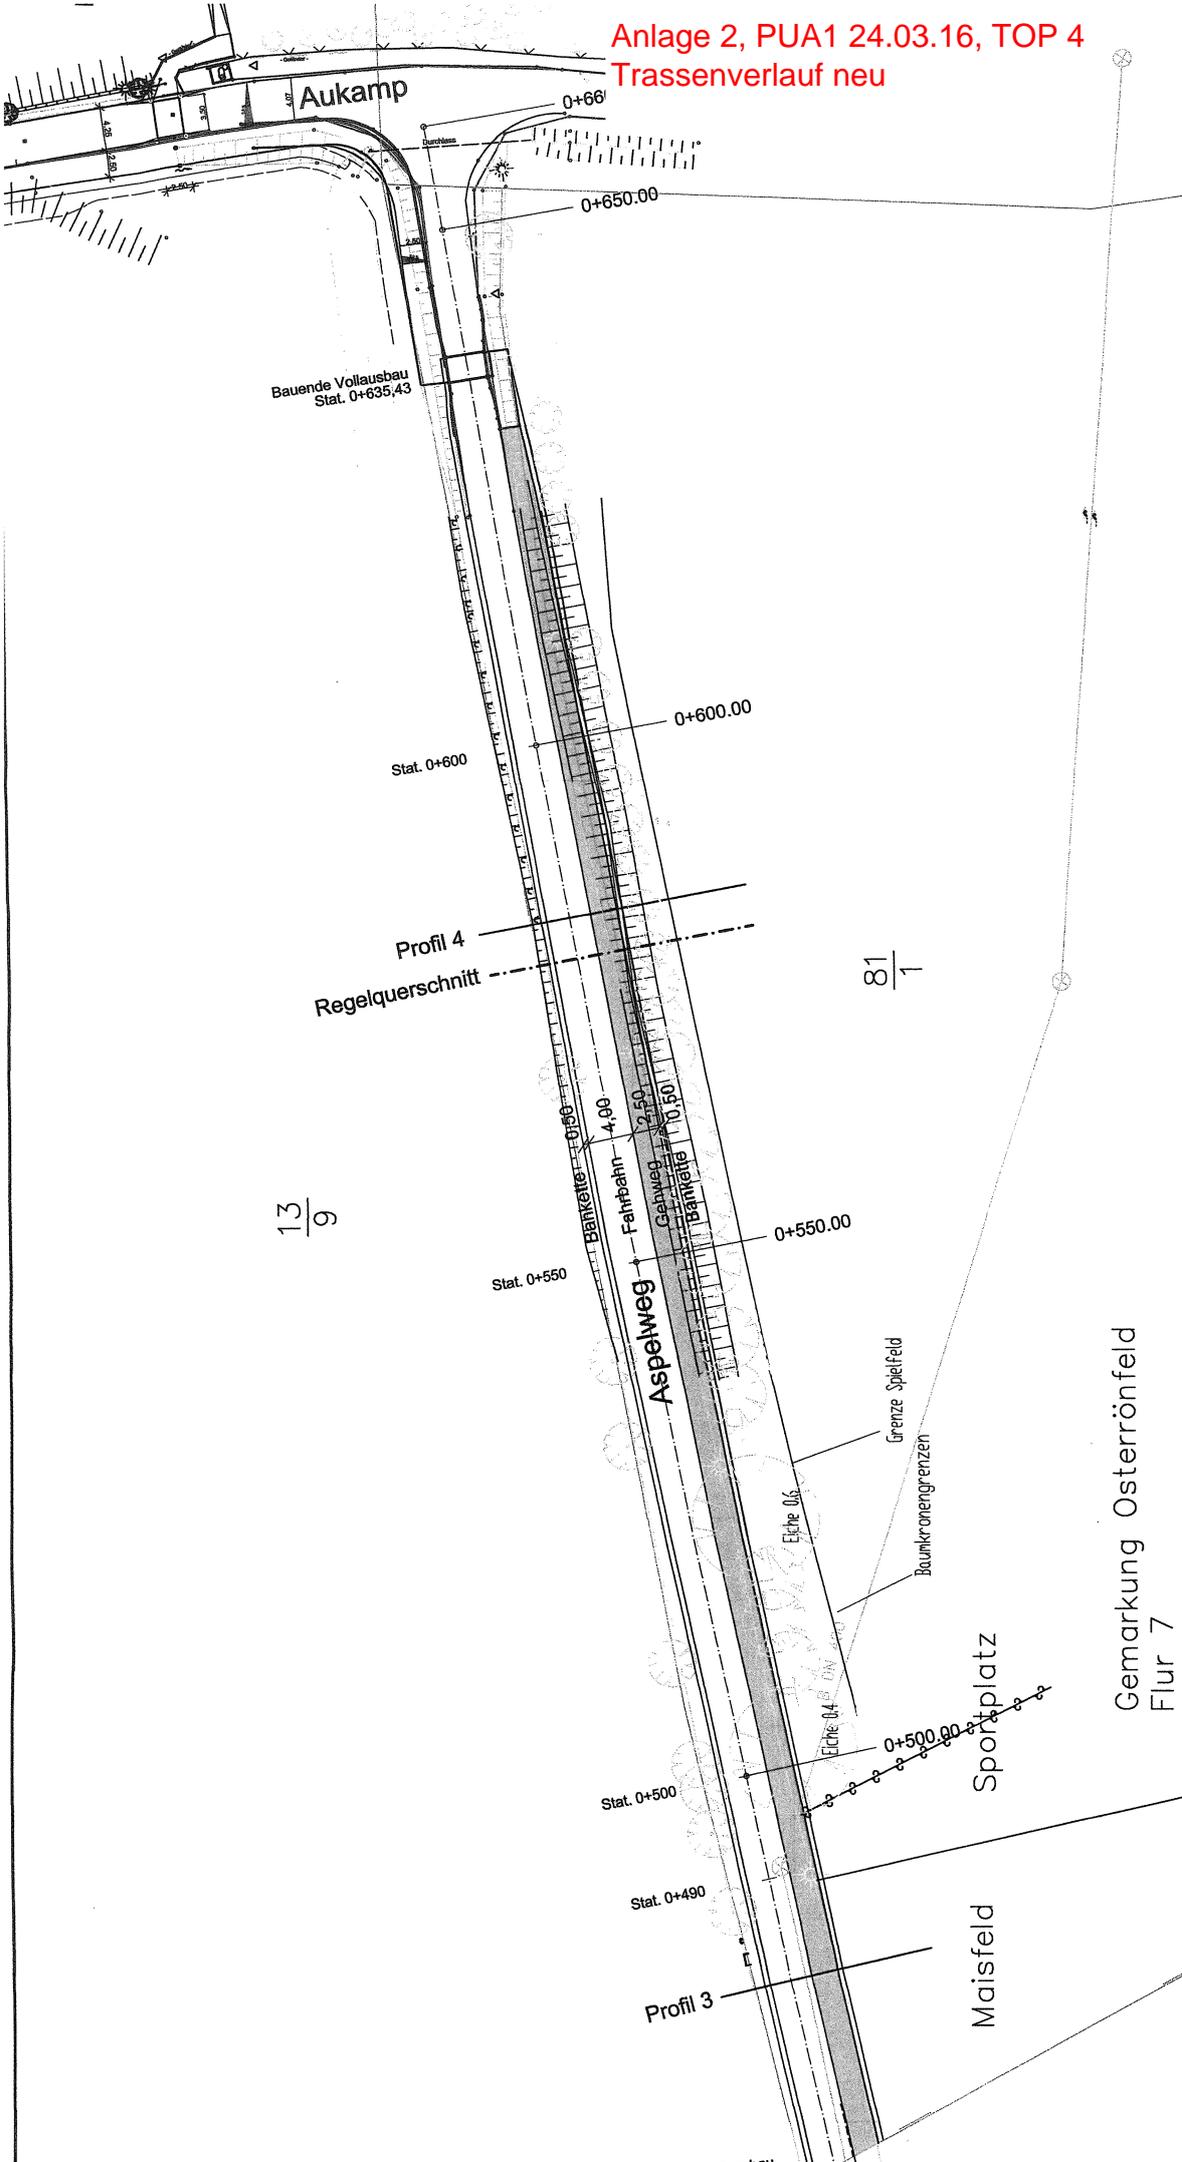

13 / 9

81 / 1

Lfd. Nr. Datum Zeichen Änderungen / Ergänzungen

Ingenieurbüro Soll
 Gert Soll * Beratender u. Bauvorlageberechtigter Ingenieur
 Paradeplatz 10 * 24768 Rendsburg * Telefon: 04331/8429-0 * Telefax: 04331/8429-99

Anlage Nr. _____
 Blatt Nr. _____
 Q:\PROJEKT _____

Gemeinde Osterrönfeld
 Kreis Rendsburg-Emkornfärde