





Ansicht Gästehaus Nordost
Sicht von der Kanal bzw. Hafenseite



Ansicht Gästehaus Nord
Sicht von der Kanal bzw. Caféseite

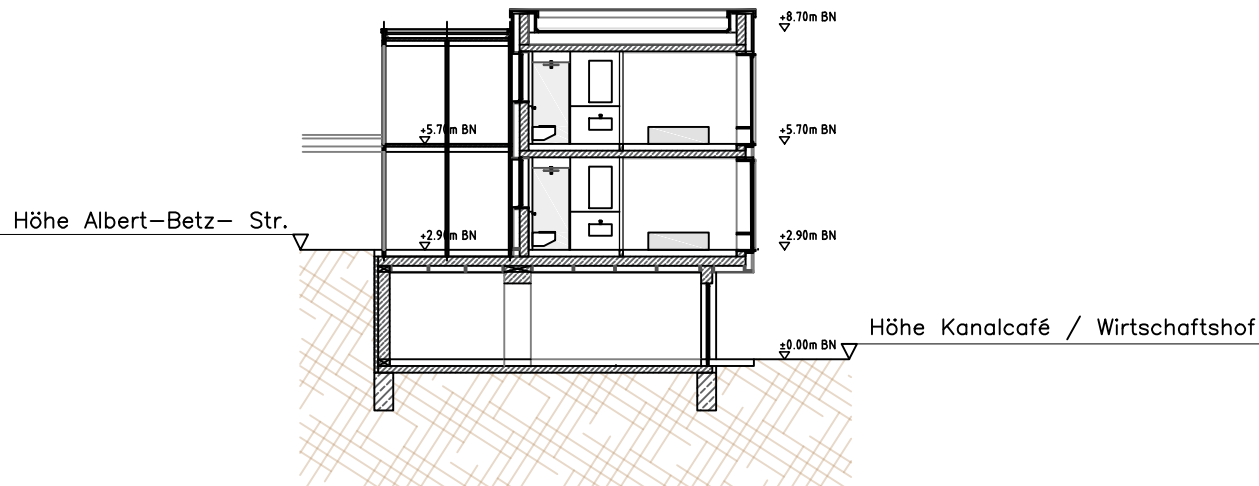


Schnitt AA Gästehaus
Hanglage für Funktionstrennung genutzt

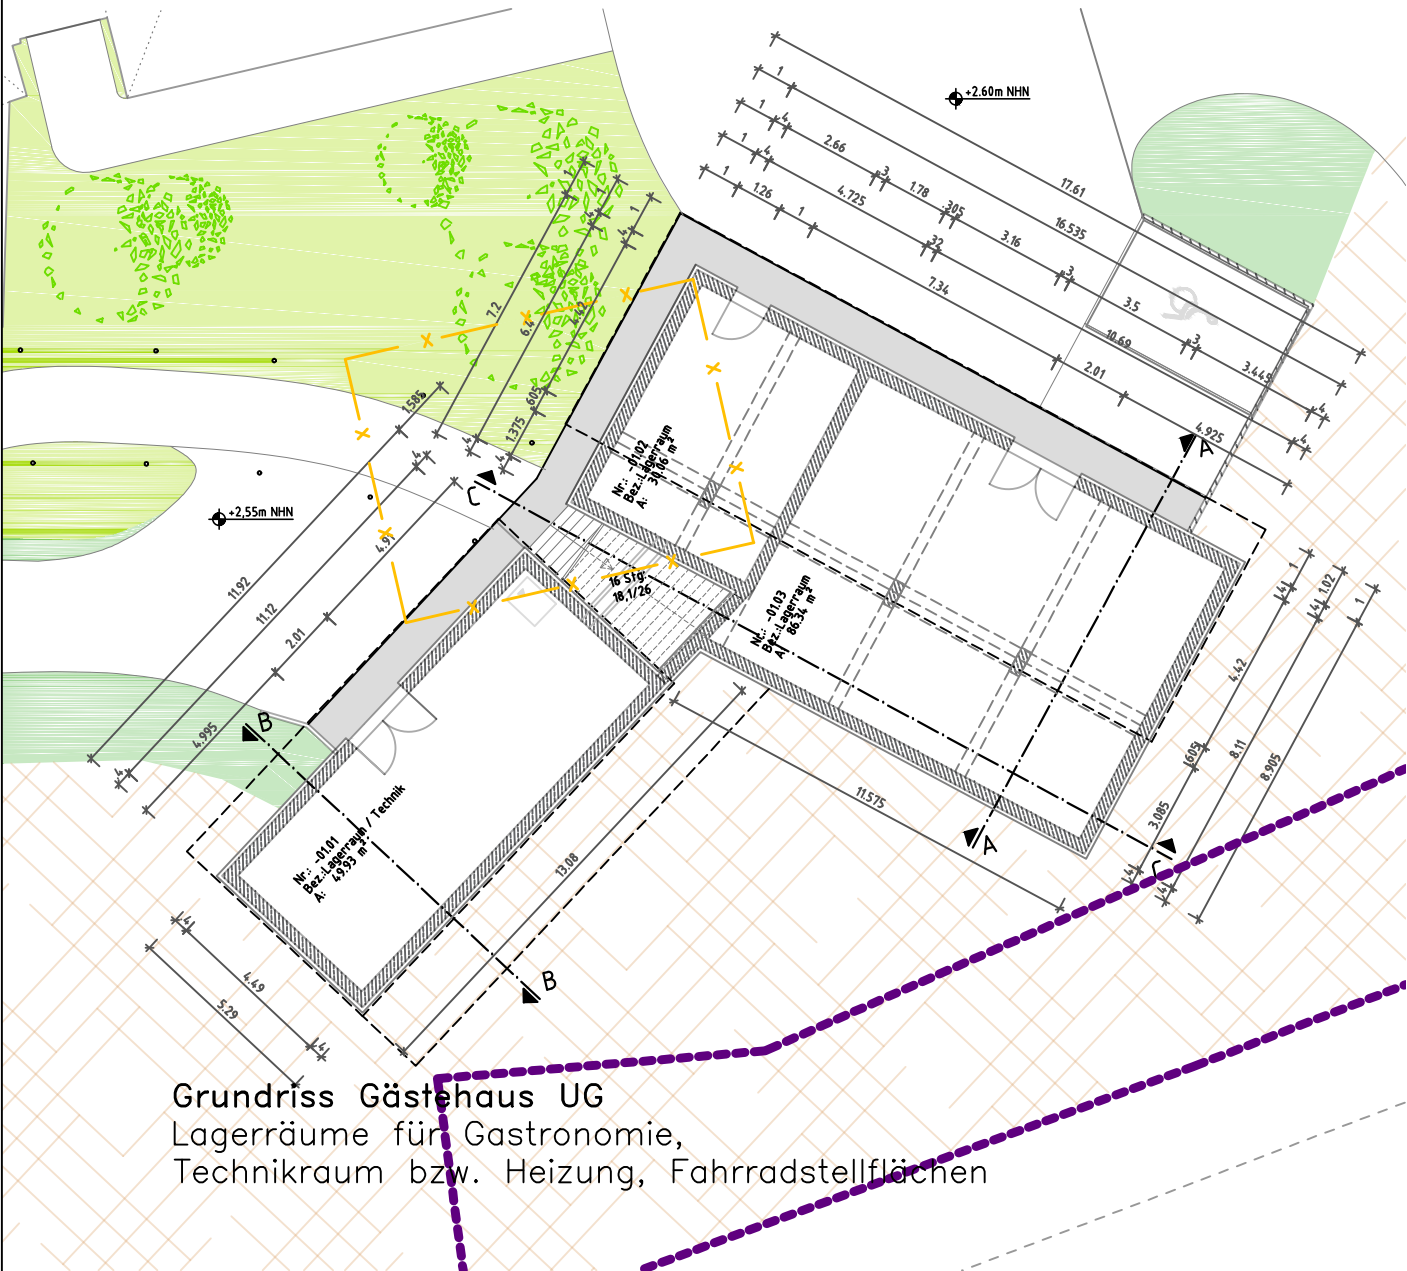


Grundriss Gästehaus UG
Lageräume für Gastronomie,
Technikraum bzw. Heizung, Fahrradstellflächen




Grundriss Gästehaus EG
7 Zimmer, barrierefrei über Parkplatz erreichbar
2 Zimmertypologien, 20m² bzw. 30m²

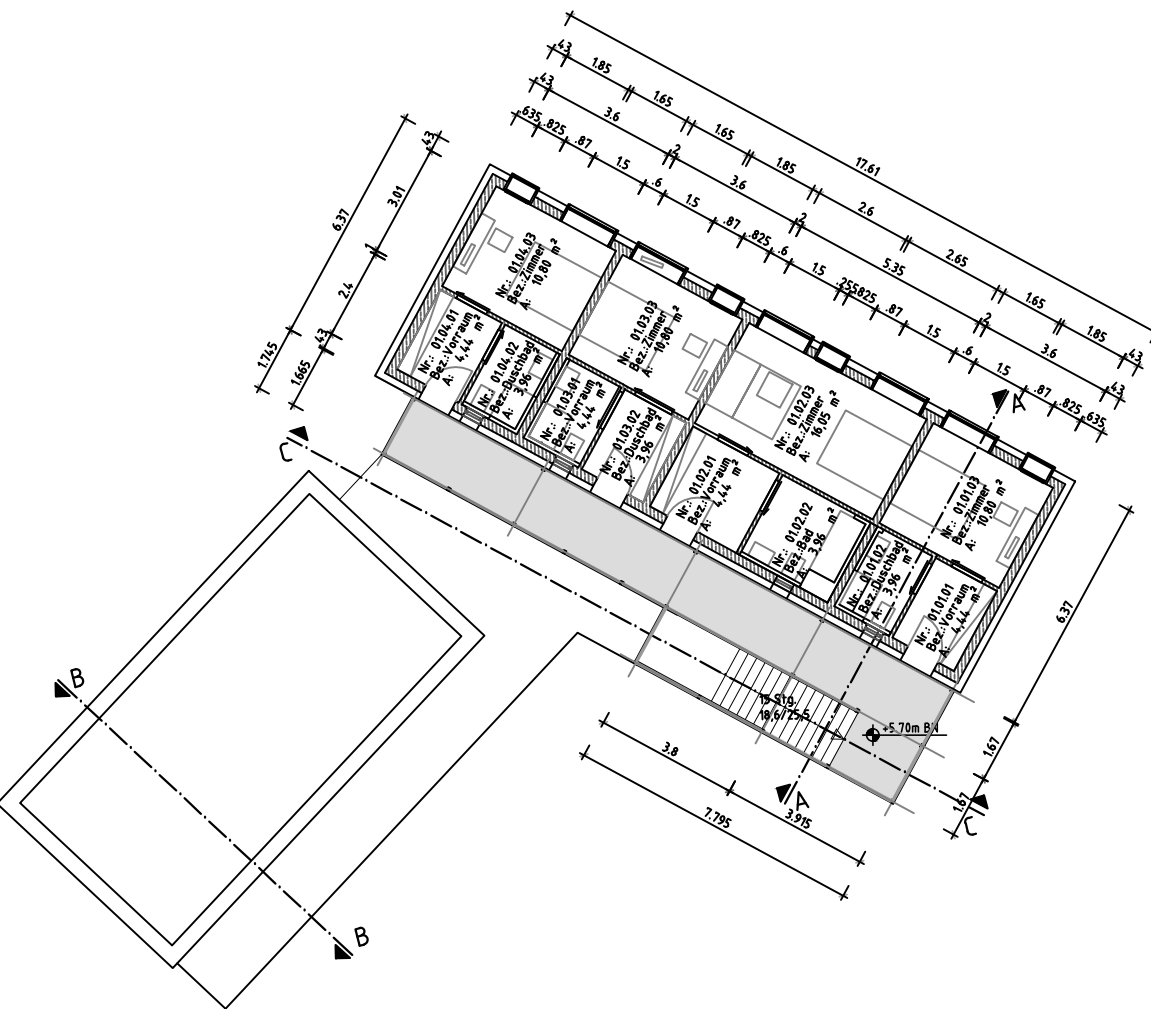


Grundriss Gästehaus 1.0G
4 Zimmer, über Laubengang erreichbar,
2 Zimmertypologien, 20m² bzw. 30m²

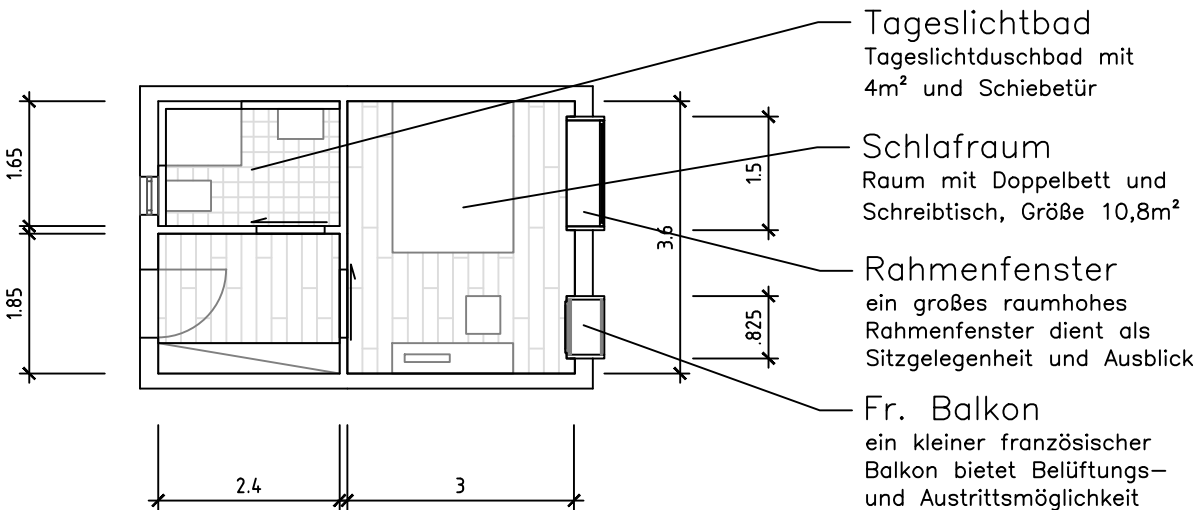

Grundriss 20m² Gästezimmer
2 Zimmer, Bad Typus

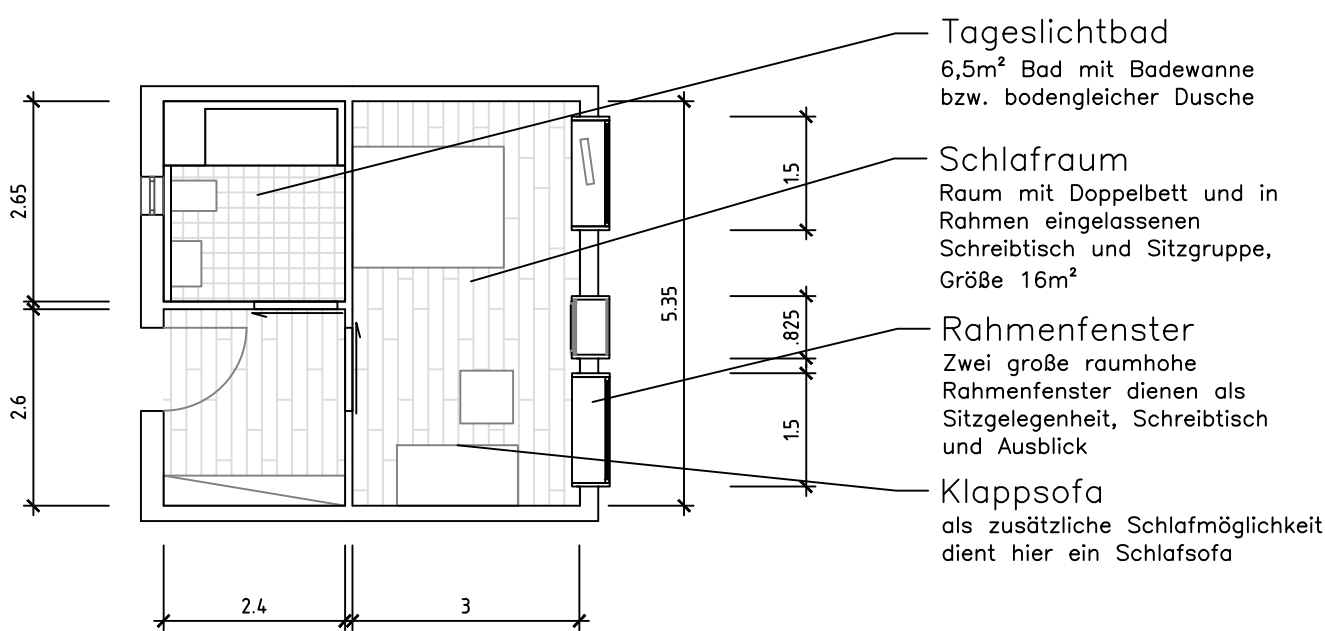

Grundriss 30m² Gästezimmer
auch als barrierefreie Variante im EG möglich

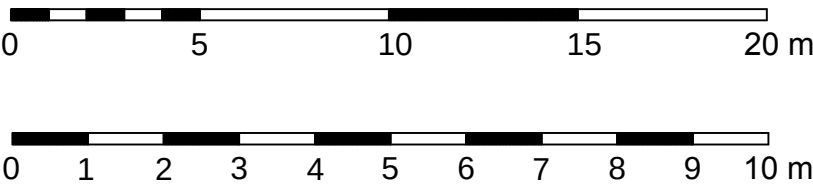

Diese Zeichnung darf nur zu ihrem beabsichtigten Zweck und im Zusammenhang mit allen projektbezogenen Zeichnungen verwendet werden. Weder das Verteilen an dritte Personen, noch der Gebrauch zu anderen Zwecken ist erlaubt. Diese Zeichnung ist gem. DIN 34 urheberrechtlich geschützt und bleibt Eigentum der BCS GmbH. Sie darf nicht ohne vorherige Zustimmung des Eigentümers kopiert oder elektronisch bearbeitet werden.							
Bauherr:							
Bauvorhaben:	Stellplatz & Gästehaus Kanal-Café Am Kamp-Kanal 1 24783 Osterröndfeld		Name	Datum	Maßstab	Auftr.-Nr.	6072-14
		gezeichnet	Moder	07.03.15	1 : 200	Plan-Nr.	VEP.05
		gesehen			1 : 100		
		geprüft					
Planbeschreibung:	VORHABENPLAN GÄSTEHAUS	24768 Rendsburg 25980 Keitum 21481 Lauenburg 23562 Lübeck		Paradeplatz 3 Bahnhofstraße 37 Elbkamp 8 Maria-Goeppert-Straße 1		Fon +49 43 31 70 90 0 Fax +49 43 31 70 90 29 Web www.bcs-g.de Mail rendsburg@bcs-g.de	 BUILDING COMPLETE SOLUTIONS