




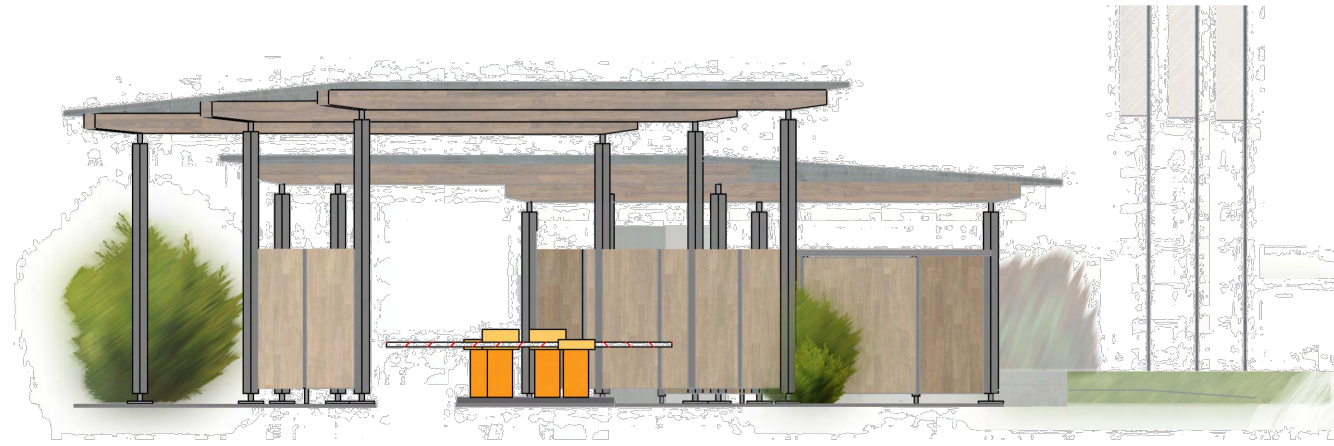



Ansicht West Einfahrtsseite

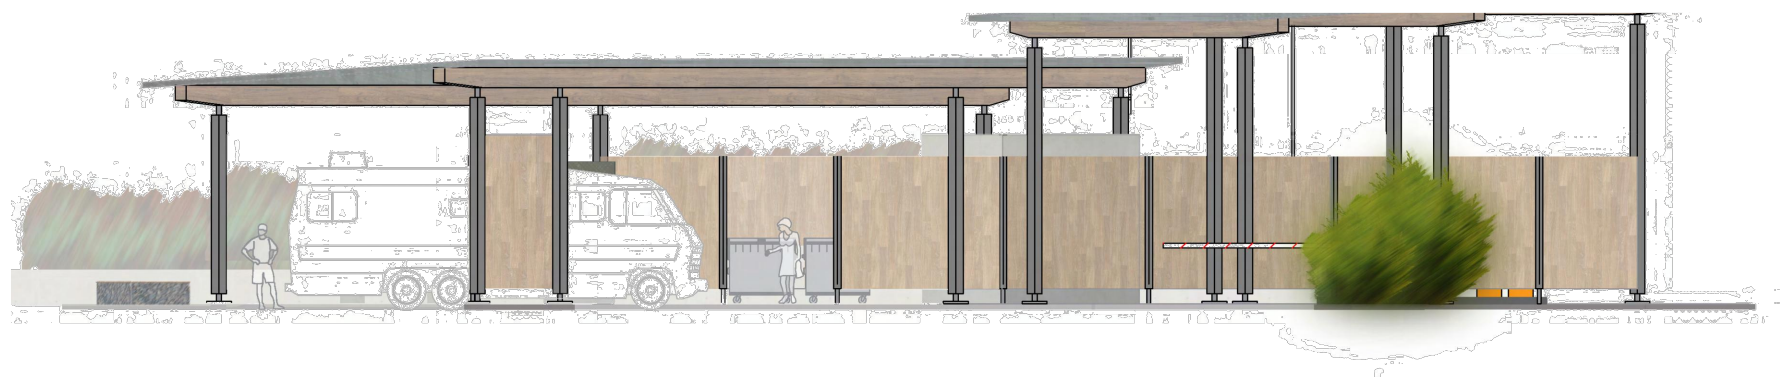


Ansicht Nord Kanalseite / Ausfahrtsseite

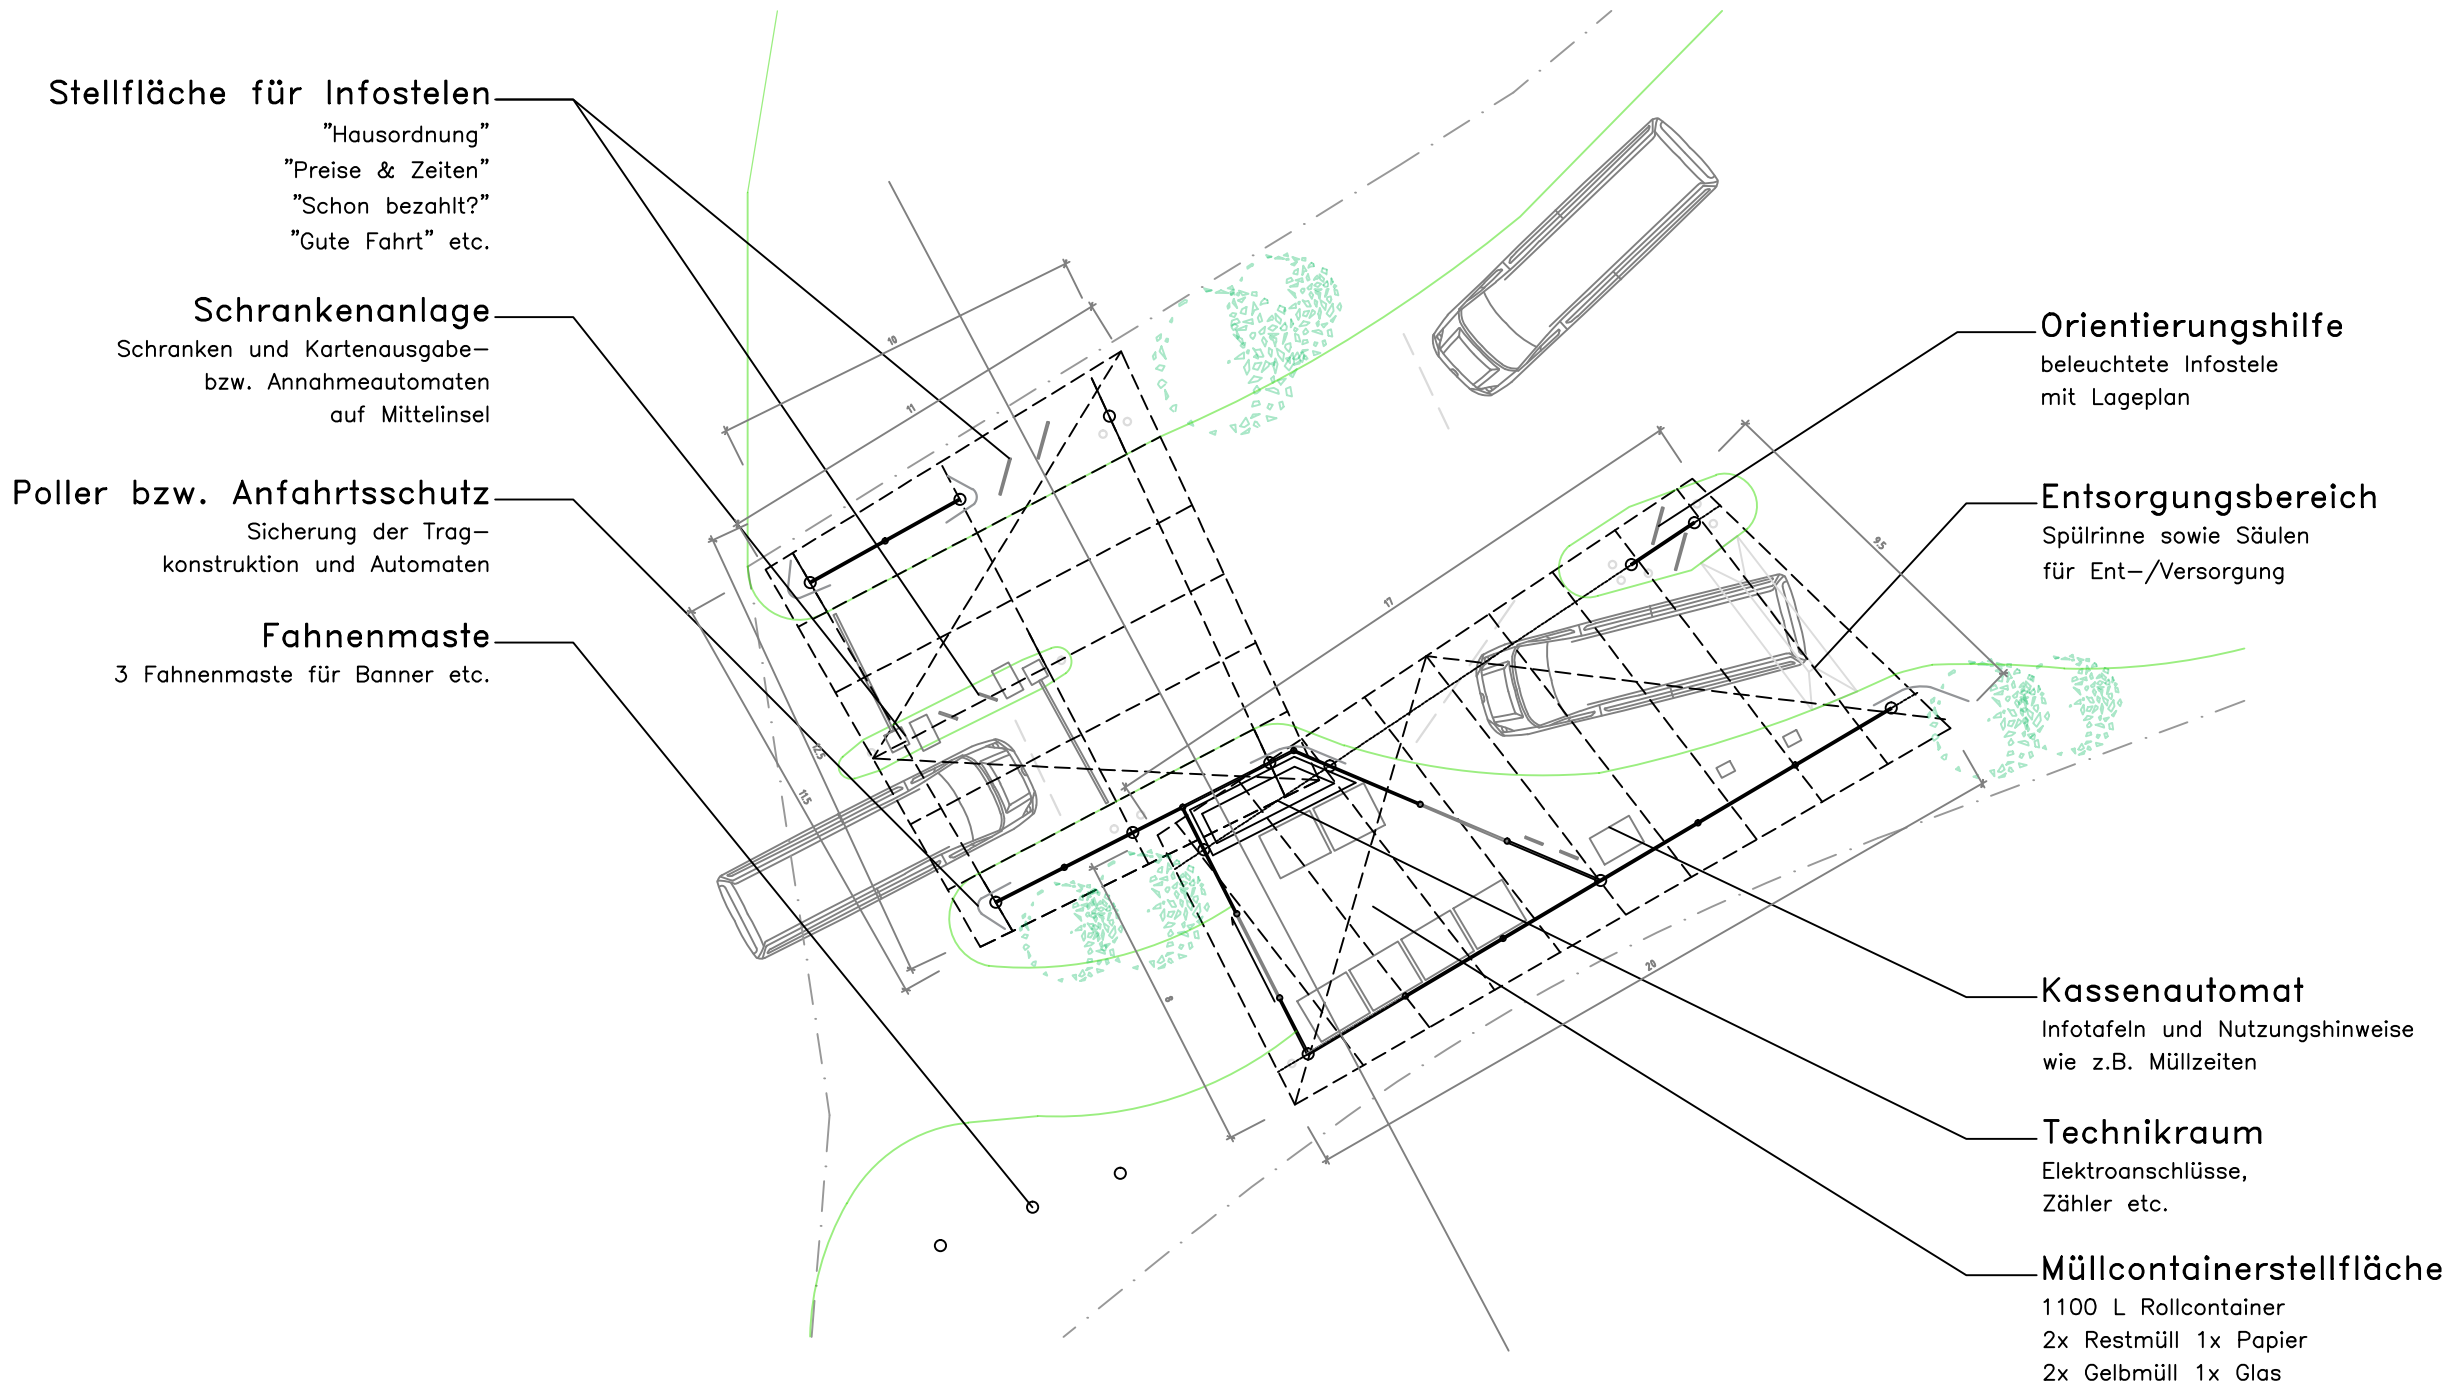

Stützenhöhen der Dachkonstruktion
Durchfahrtshöhe von mindestens 5,5m
Mindesthöhe im Bereich der Entsorgung 4,0m

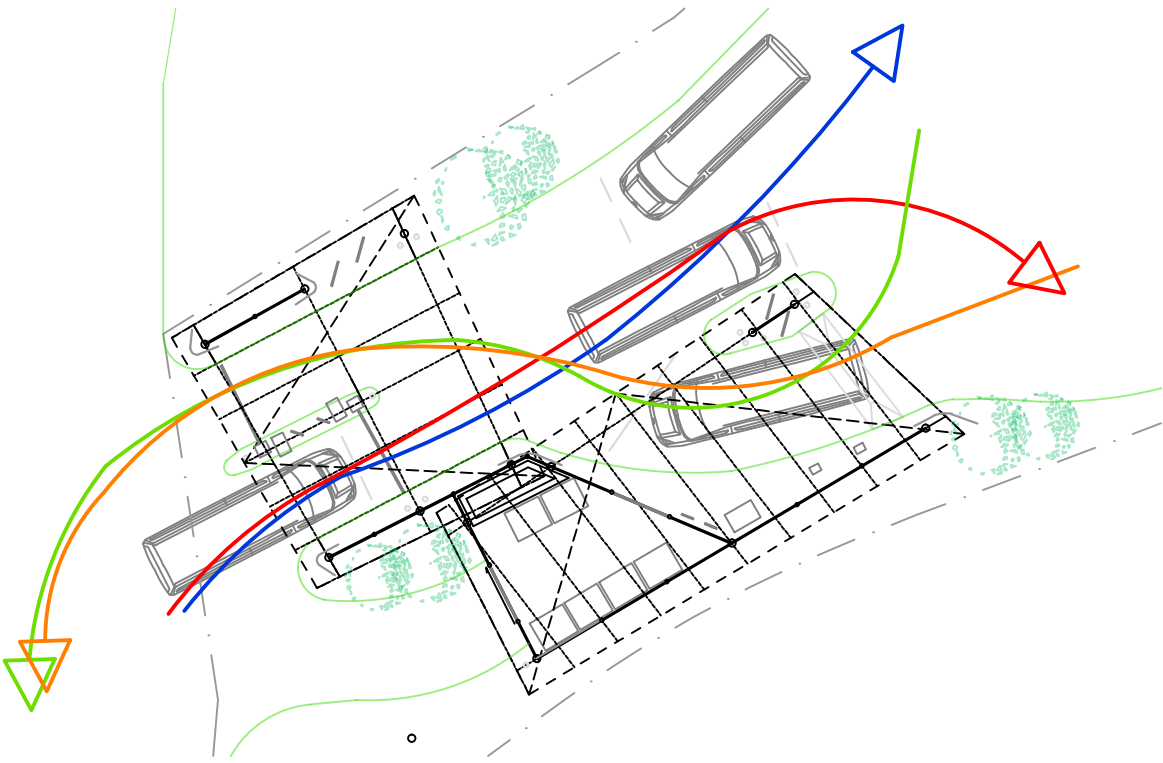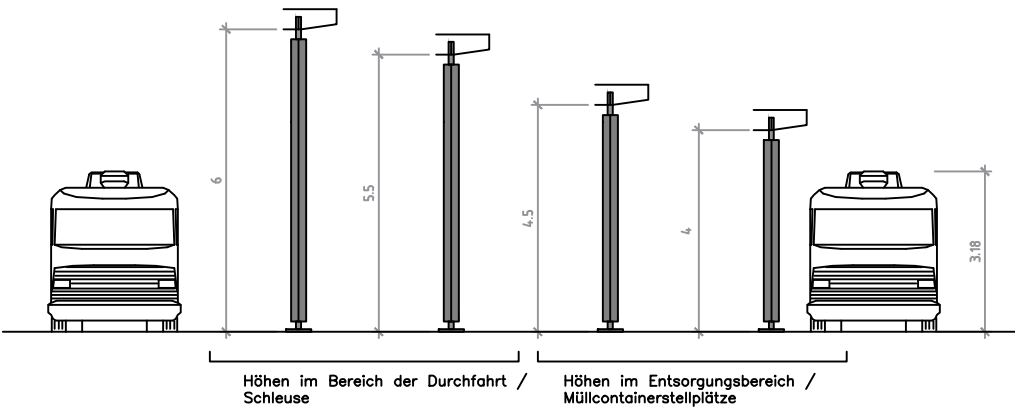

Fahrschienen der Wohnmobile
Ausgelegt für den maximalen Fall eines
3-Achсers mit 8m Länge

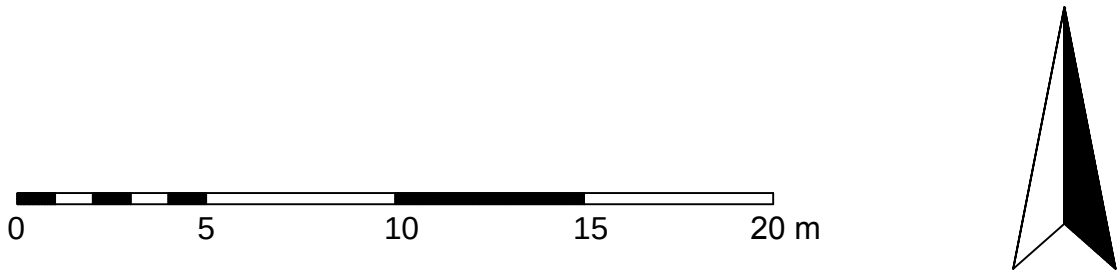

Diese Zeichnung darf nur zu ihrem beabsichtigten Zweck und im Zusammenhang mit allen projektbezogenen Zeichnungen verwendet werden. Weder das Verteilen an dritte Personen, noch der Gebrauch zu anderen Zwecken ist erlaubt. Diese Zeichnung ist gem. DIN 34 urheberrechtlich geschützt und bleibt Eigentum der BCS GmbH. Sie darf nicht ohne vorherige Zustimmung des Eigentümers kopiert oder elektronisch bearbeitet werden.							
<u>Bauherr:</u>							
<u>Bauvorhaben:</u>	Gästehaus Kanal-Café Am Kamp-Kanal 1 24783 Osterrönfeld		Name	Datum	Maßstab	Auftr.-Nr.	6072-14
		gezeichnet	Moder	07.03.16	1 : 200		
		gesehen			1 :	Plan-Nr.	VEP.02
		geprüft			1 :		
<u>Planbeschreibung:</u>	VORHABENPLAN EINGANGSGEBÄUDE		24768 Rendsburg 25980 Keitum 21481 Lauenburg 23562 Lübeck	Paradeplatz 3 Bahnhofstraße 37 Elbkamp 8 Maria-Goeppert-Straße 1	Fon +49 43 31 70 90 0 Fax +49 43 31 70 90 29 Web www.bcs-g.de Mail rendsburg@bcs-g.de		