


Auszug aus der Fachdatenkarte

Maßstab: 1:1000
Erstellt am: 03.03.2016
Bearbeiter: Nadolny

Amt Eiderkanal
Der Amtsvorsteher
Schulstraße 36
24783 Osterrönfeld

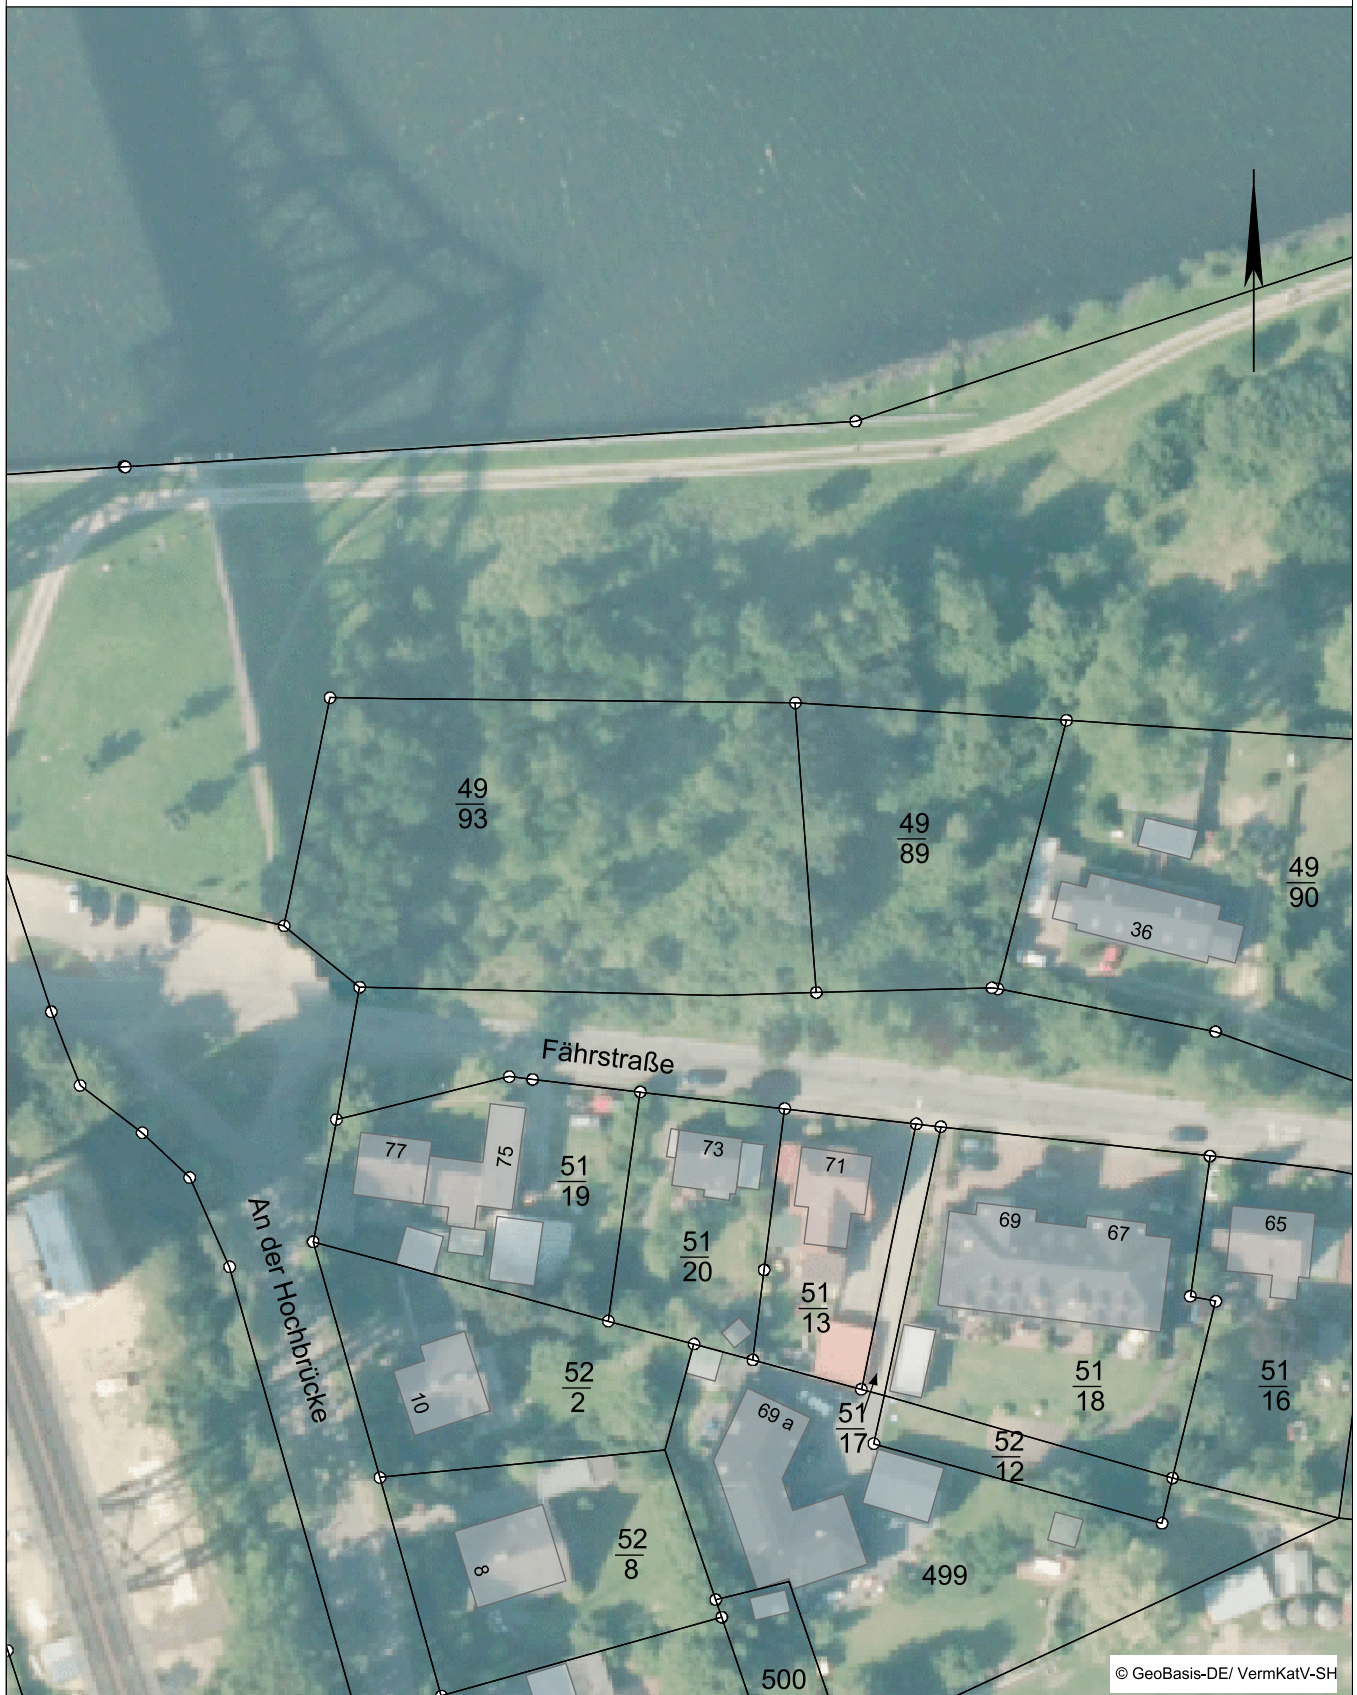

Dieser Planauszug dient nur der Übersicht und ersetzt keine Liegenschafts-/Leitungsauskunft! Für Vollständigkeit und Richtigkeit von dargestellten Leitungen wird keine Gewähr übernommen. Die Vervielfältigung ist nur für eigene, dienstliche Zwecke gestattet. Kartengrundlage ATKIS/ALKIS, Herausgeber Landesvermessungsamt Schleswig-Holstein.

nordGIS