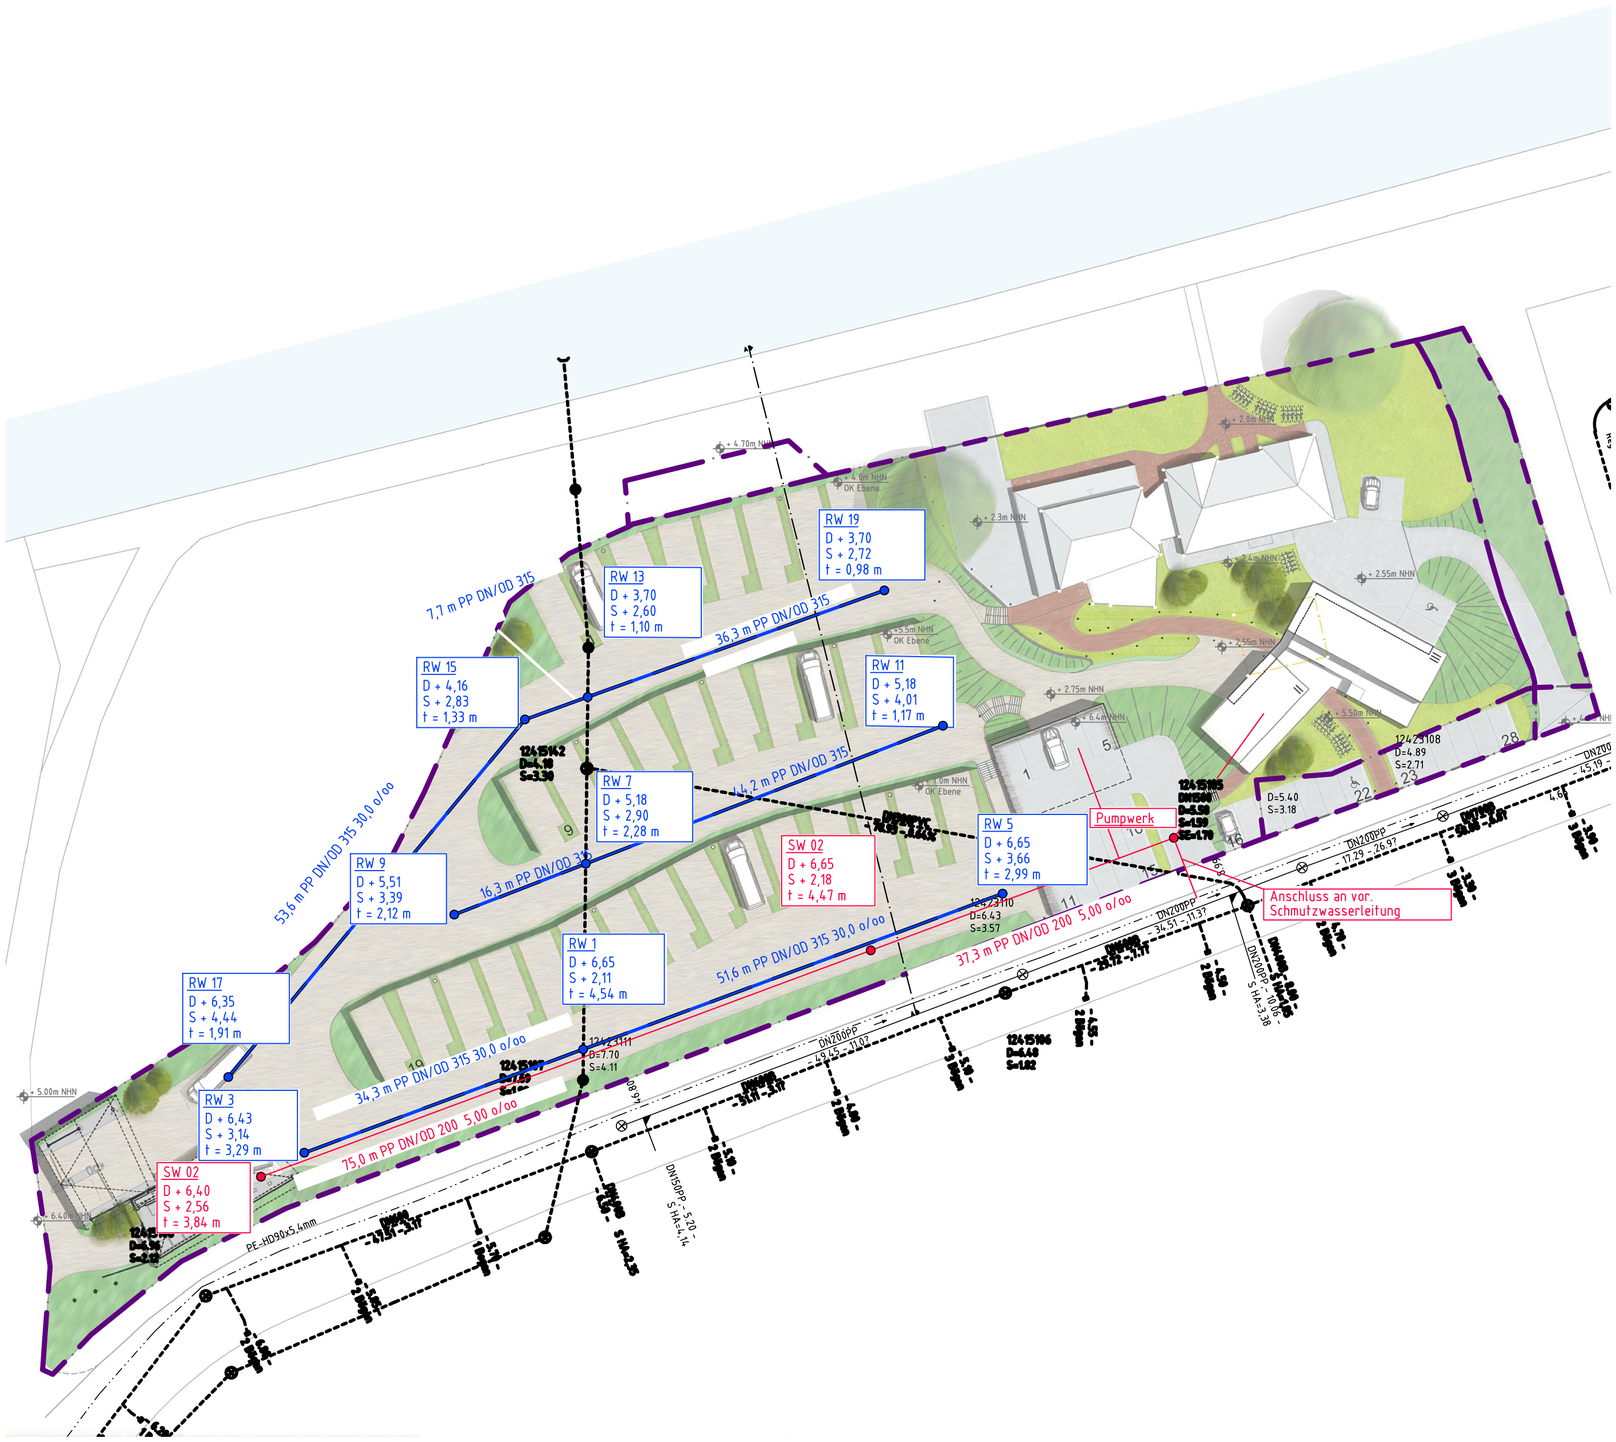

0 5 10 15 20 25 m

0 10 20 30 40 50 m

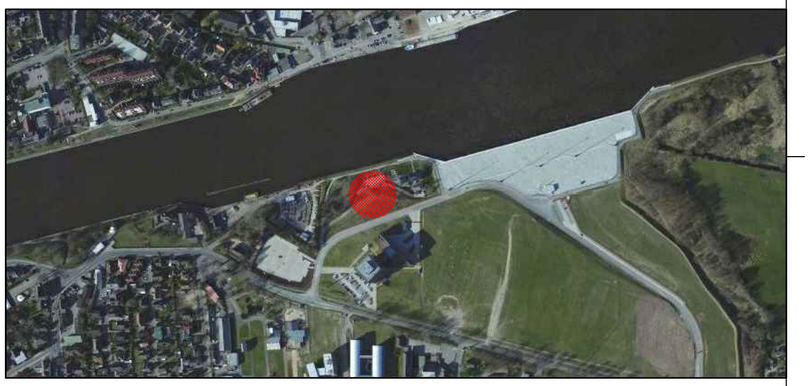

Diese Zeichnung darf nur zu ihrem beabsichtigten Zweck und im Zusammenhang mit allen projektbezogenen Zeichnungen verwendet werden. Weder das Verteilen an dritte Personen, noch der Gebrauch zu anderen Zwecken ist erlaubt. Diese Zeichnung ist gem. DIN 34 urheberrechtlich geschützt und bleibt Eigentum der BCS GmbH. Sie darf nicht ohne vorherige Zustimmung des Eigentümers kopiert oder elektronisch bearbeitet werden.

Index	Änderungen	Datum	Name

Bauherr:

Campingplatz Eichstedt Gbr.
Werner v. Siemens-Str. 2
24783 Osterrönfeld

. . . . . .
(Bauherr)

Planverfasser:

BCS GmbH
Paradeplatz 3
24768 Rendsburg

. . . . . .
(Planverfasser)

Bauvorhaben:

Erweiterung Kanal-Café mit Wohnmobilstellplatz am NOK
Am Kamp-Kanal 1 24783 Osterrönfeld

Planbeschreibung:

Vorhabenplan
Entwässerungslageplan

	Name	Datum	Maßstab	Auftr.Nr.	6272-15
gezeichnet	Larsen	22.03.2016	1 : 500		
geprüft				Plan.Nr.	VEP.08
gesehen					

24768 Rendsburg Paradeplatz 3
25980 Keitum Bahnhofstraße 37
21481 Lauenburg Elbkamp 8
23562 Lübeck Maria-Goeppert-Straße 1

Fon +49 43 31 70 90 0
Fax +49 43 31 70 90 29
Web www.bcsg.de
Mail rendsburg@bcsg.de

BCS GMBH BUILDING COMPLETE SOLUTIONS