


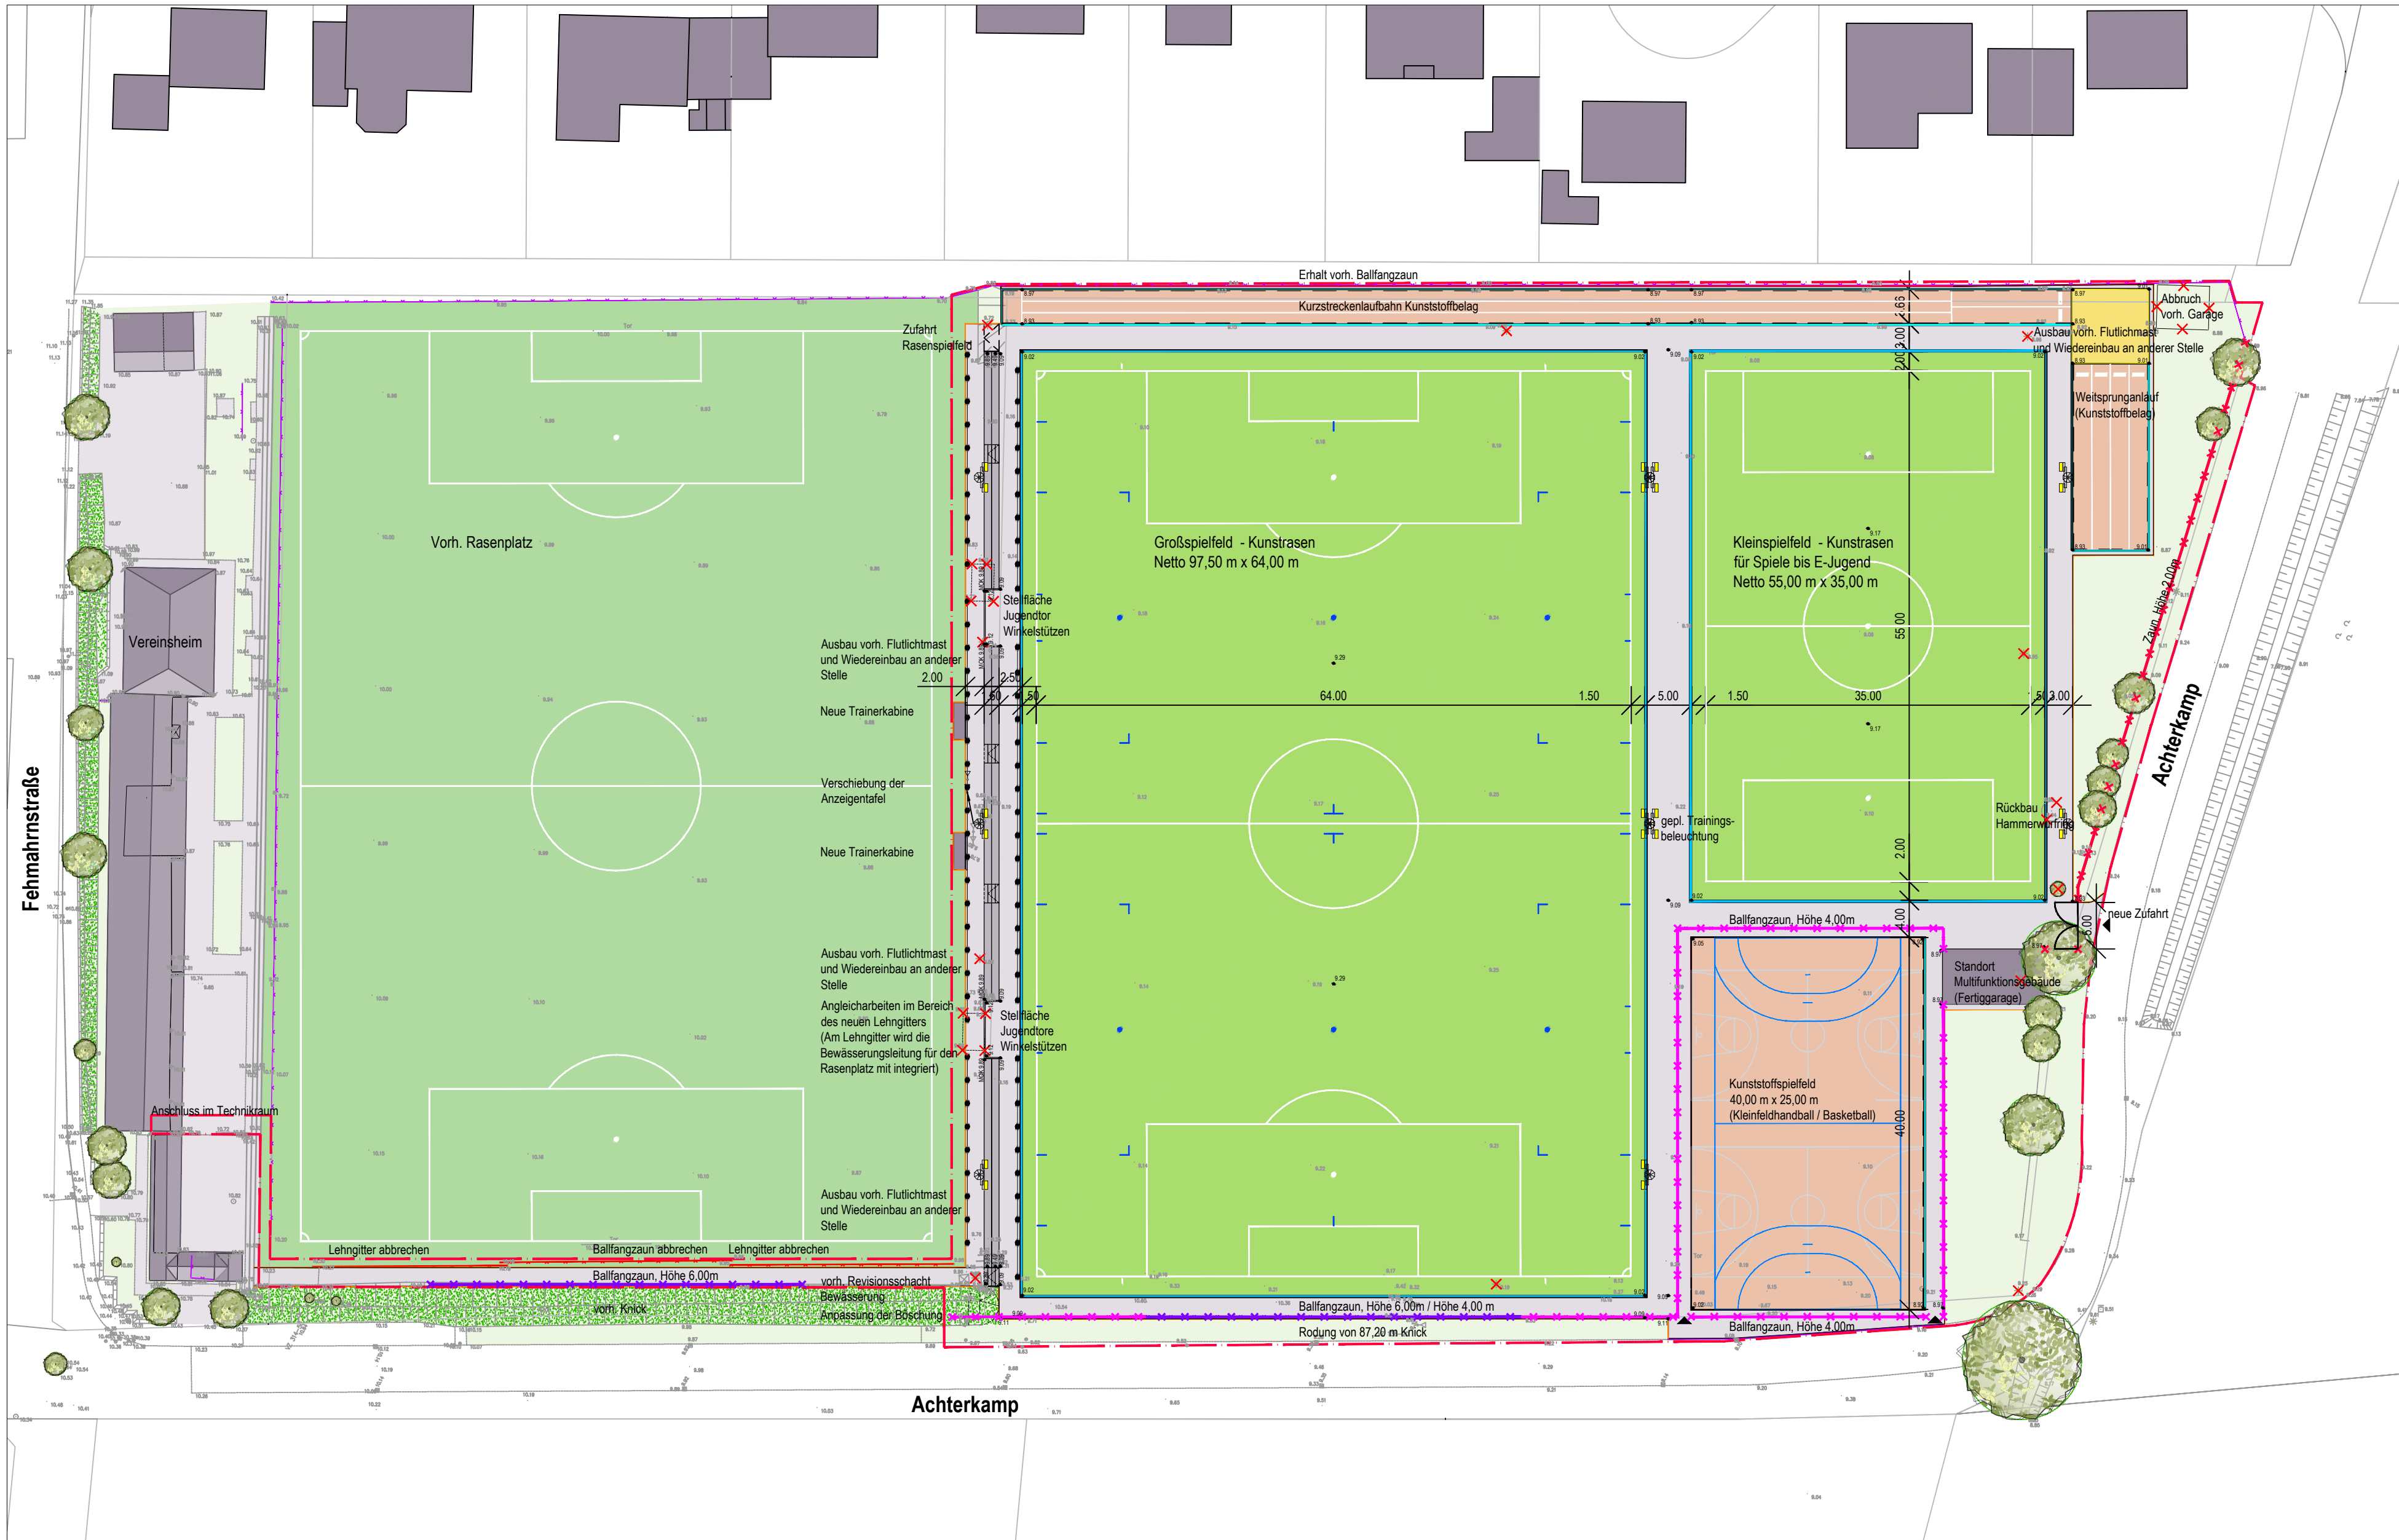

Legende

Sportbeläge

- Kunststoffrasenplatz
- Kunststoffplatz
- Sandflächen (Weitsprung)
- Linierung Großspielfeld / Kleinspielfeld 12,00 cm breit, Farbe nach Wahl des AG: weiß, gelb oder blau
- Jugendlinierung Querbewegung 5,00 cm breit, Farbe nach Wahl des AG: weiß, gelb oder blau

Befestigte Flächen

- Erschließung-/Umgangsweg
- Sitzstufen mit integrierten Treppen

Vegetationsflächen

- vorh. Baum
- vorh. Knick / Gehölzstreifen
- Rasen

Sonstiges

- Rückbau
- Trainingsbeleuchtung
- Ballfangzaun, 6,00 m hoch,
- Ballfangzaun, 4,00 m hoch,
- Zaun, 2,00 m hoch,
- Entwässerungsmuldenstein (Kunststoffrasenfeld)
- Entwässerungsmuldenrinne (Kunststofflaufbahn)
- Hochbord
- Tiefbord
- Rasenbord
- Rasenkantenplatte mit Verkrallnut
- Lehngitter
- Bestand
- Vorh. Zaun
- Vorh. Höhen
- Gepl. Höhen
- Baugrenze



Projekt

Osterrönfeld

Umbau der Sportanlage am Achterkamp

Planbezeichnung

Entwurf

Phase	Datum	Mass-stab	Bearb./ Gez.	Projektnr.	Plannr./ Index
LPH 4	25.04.2013	1 : 500	Ar. Si / Di.	13.785	1.2 / -

Bauherr



Gemeinde Osterrönfeld - über Amt Eiderkanal

Schulstraße 36
24783 Osterrönfeld
Fon 04331 / 84 71 -0
info@amt-eiderkanal.de

Planung



SILLER Landschaftsarchitekten

Freiraumplanung
Ulrich Siller
Beselerallee 57
Fon 0431 - 98 25 9 - 0

Sportstättenplanung
Arne Siller
Fax 0431 - 98 25 9 - 50

Landschaftsplanung
Dipl. Ingenieure
24105 Kiel
info @ la - siller.de

Diese Zeichnung darf ohne meine Genehmigung weder vervielfältigt noch dritten Personen überlassen werden (Urheberrechtsgesetz vom 9. September 1965)
P:\13785 Osterrönfeld, Sportanlage Achterkamp\785 Idwg\785_Nr.1_Entwurf,Nr2_Entwässerung,Nr3_Elektro,Nr4_Hydraulik_2013.07.04.dwg

15.07.2013

2.					
1.					
Index	Datum				

3.			
2.			
1.	-	-	-
Änderungen	Gez.	Datum	