


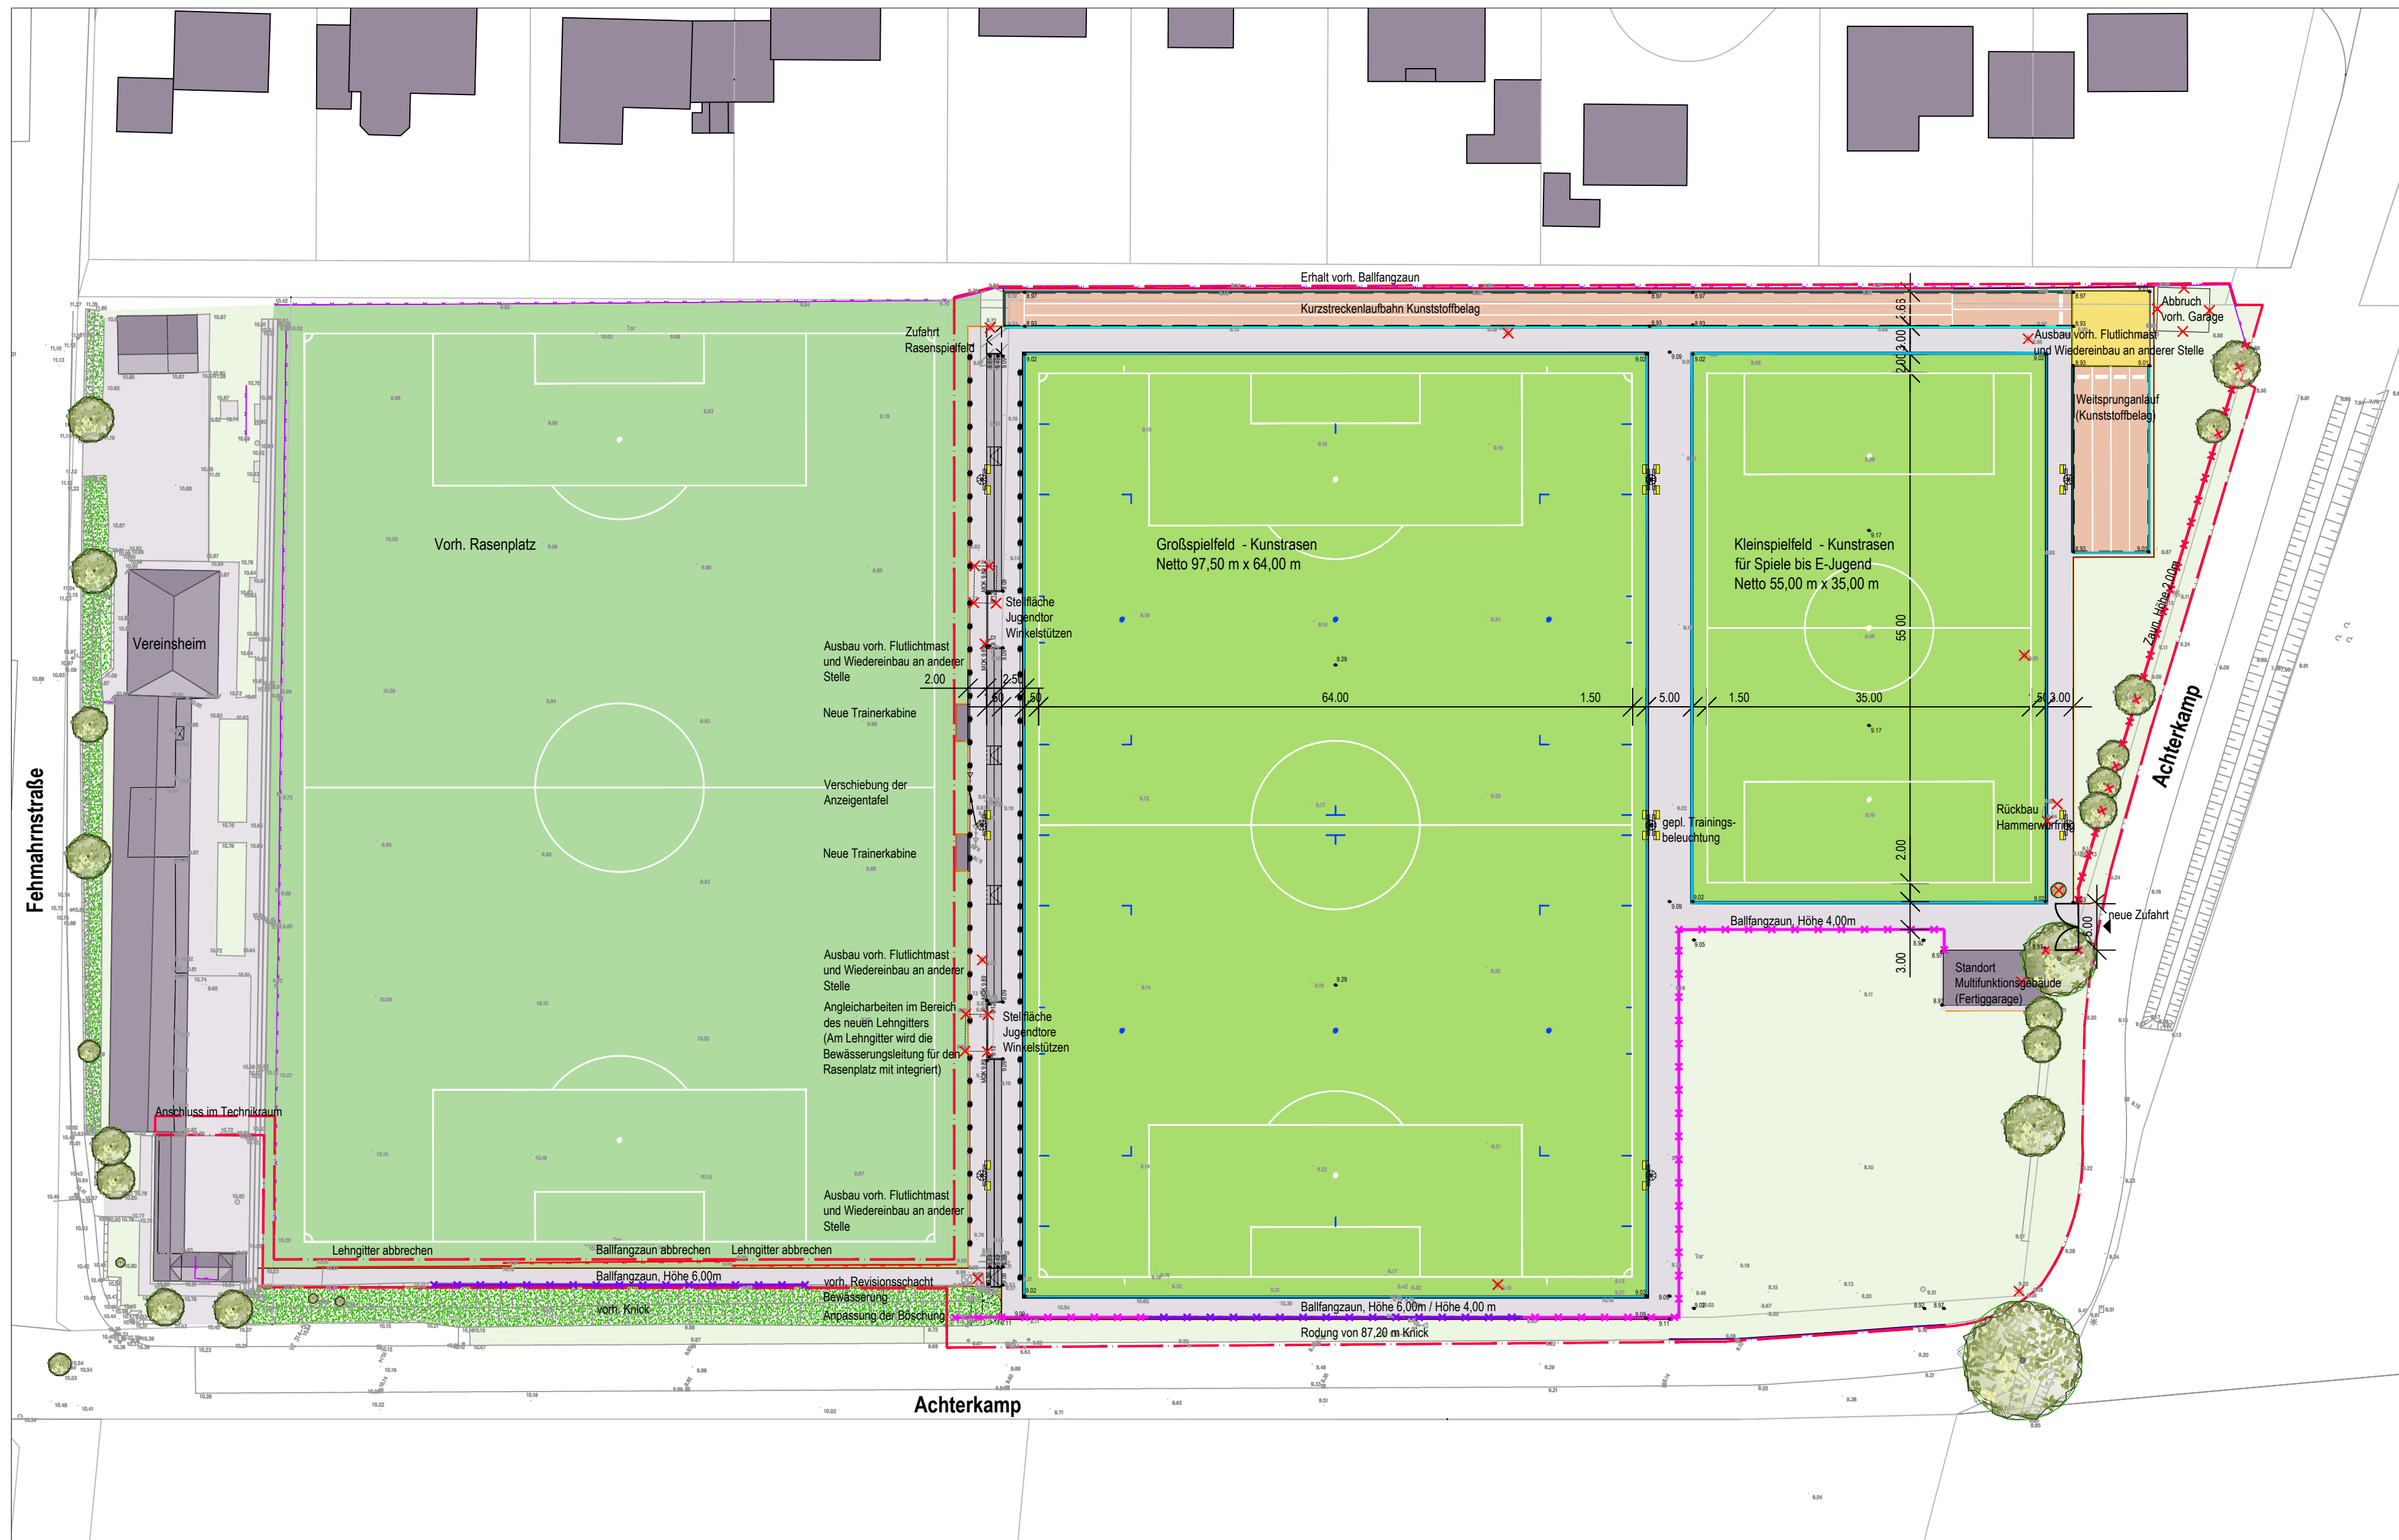

Legende

Sportbeläge

- Kunststoffrasenplatz
- Kunststoffplatz
- Sandflächen (Weitsprung)
- Linierung Großspielfeld / Kleinspielfeld 12,00 cm breit, Farbe nach Wahl des AG: weiß, gelb oder blau
- Jugendlinierung Querbewegung 5,00 cm breit, Farbe nach Wahl des AG: weiß, gelb oder blau

Befestigte Flächen

- Erschließung-/Umgangsweg
- Sitzstufen mit integrierten Treppen

Vegetationsflächen

- vorh. Baum
- vorh. Knick / Gehölzstreifen
- Rasen

Sonstiges

- Rückbau
- Trainingsbeleuchtung
- Ballfangzaun, 6,00 m hoch,
- Ballfangzaun, 4,00 m hoch,
- Zaun, 2,00 m hoch,
- Entwässerungsmuldenstein (Kunststoffrasenfeld)
- Entwässerungsmuldenrinne (Kunststoffaufbahn)
- Hochbord
- Tiefbord
- Rasenbord
- Rasenkantenplatte mit Verkrallnut
- Lehngitter
- Bestand
- Vorh. Zaun
- Vorh. Höhen
- Gepl. Höhen
- Baugrenze




Projekt
Osterrörfeld
Umbau der Sportanlage am Achterkamp

Planbezeichnung
Entwurf Variante 1

Phase	Datum	Mass-stab	Bearb./ Gez.	Projektnr.	Plannr./ Index
LPH 4	25.04.2013	1 : 500	Ar. Si / Di.	13.785	1.2 / -

Bauherr

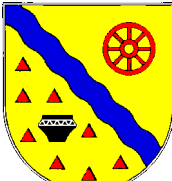

Gemeinde Osterrörfeld - über Amt Eiderkanal

Schulstraße 36
24783 Osterrörfeld
Fon 04331 / 84 71 -0
info@amt-eiderkanal.de

Vorabzug

Planung



SILLER Landschaftsarchitekten

Freiraumplanung Ulrich Siller Beselerallee 57 Fon 0431 - 98 25 9 - 0	Sportstättenplanung Arne Siller Fax 0431 - 98 25 9 - 50	Landschaftsplanung Dipl. Ingenieure 24105 Kiel info @ la - siller.de
---	---	---