

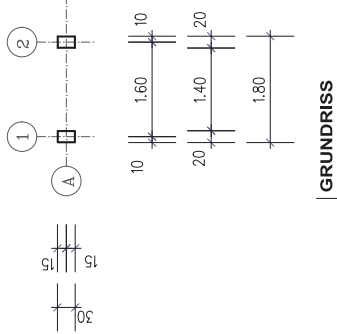
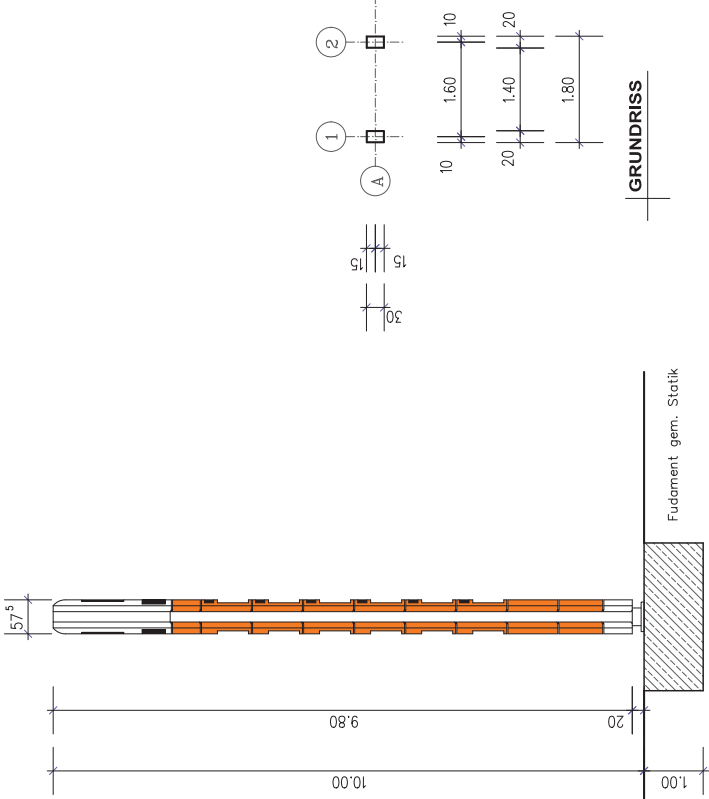


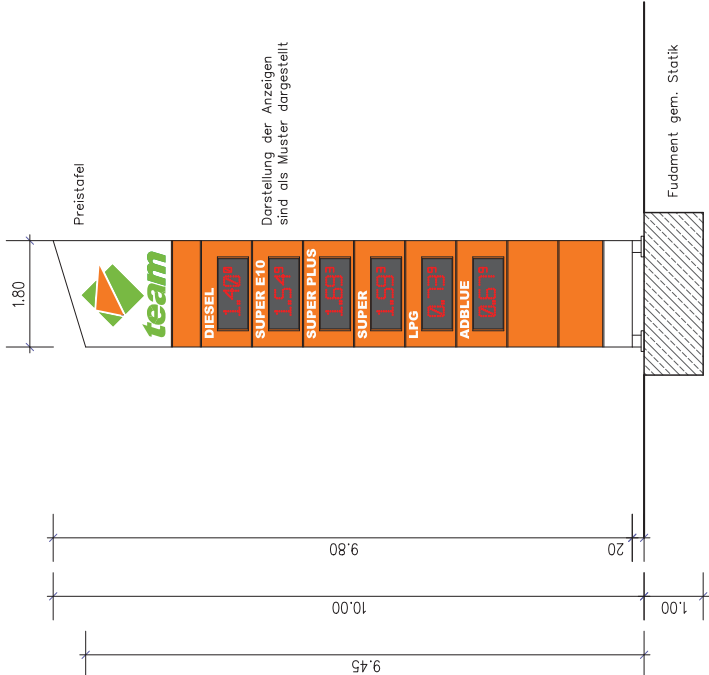


Aussehen und Form der Stahlkonstruktion kann sich gem. statischer Berechnung und aus produktionstechnischen Gründen verändern

ÄNDERUNGEN	
Index:	Datum: Name: Bemerkung:
1	...
2	...
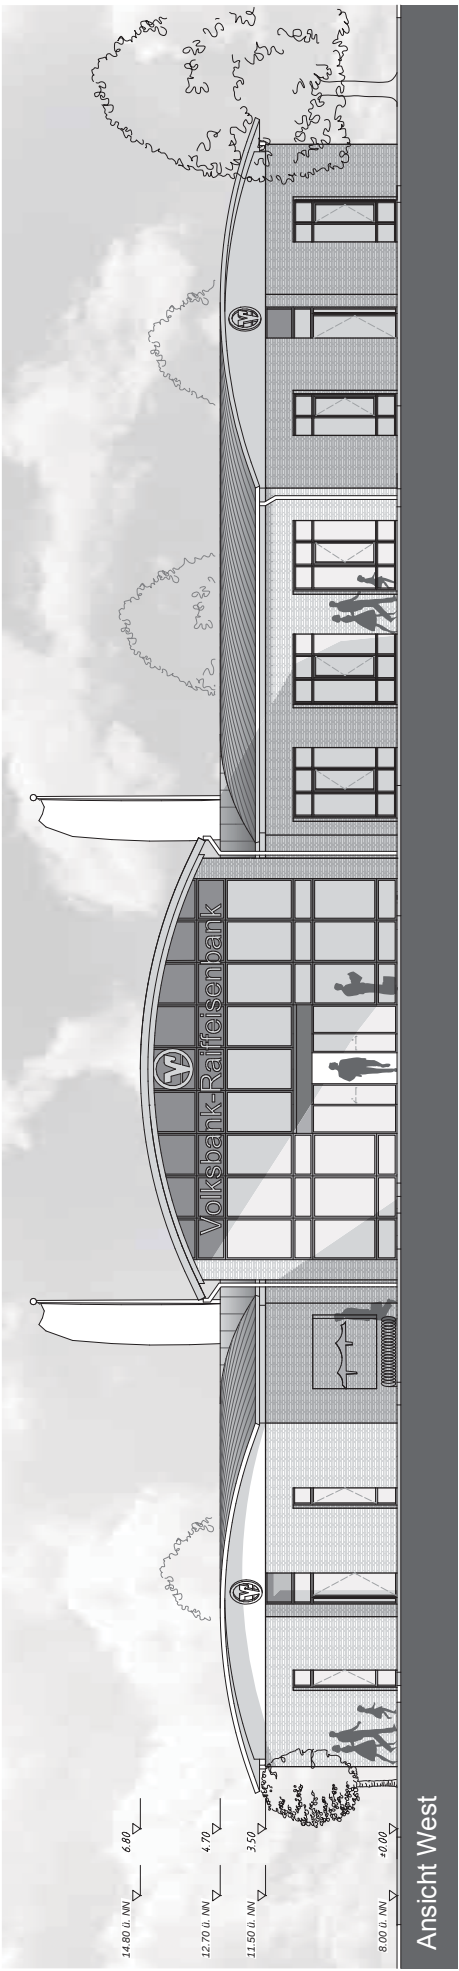


Ansicht West

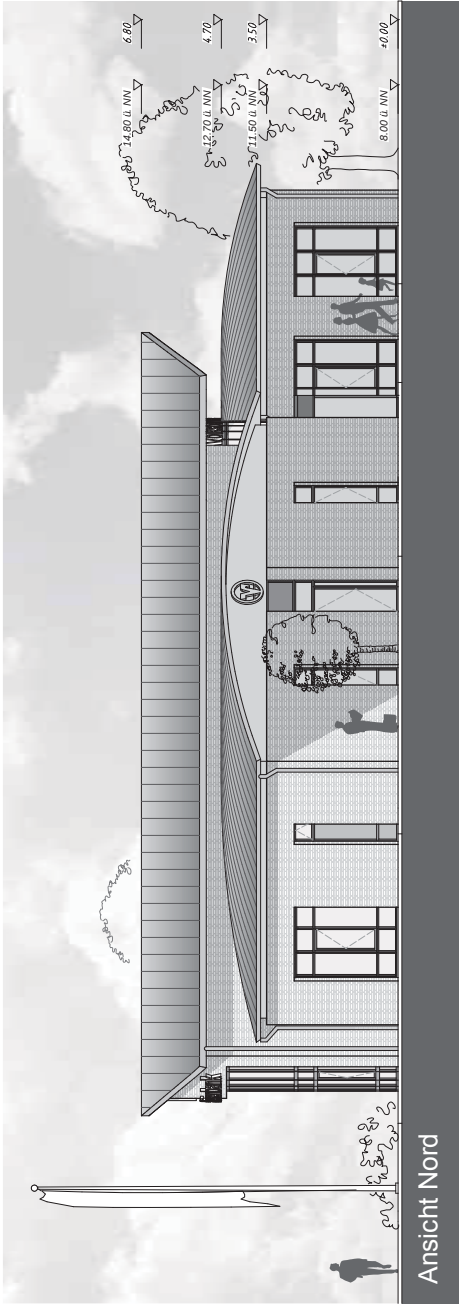


Ansicht Nord

PROJEKTNR. : 2012 073		4.1	-
PLANNR.			
MAUSSTAB	1:100		
DATUM	03.03.2014		
GEZ.	Widers		
Neubau Discounter, Tankstelle, VR-Bank			
24783 Osterörfeld Kieler Strasse K75 / K76			
GfR Erschließungsvorhaben Osterörfeld, Kieler Straße Sitz der Gesellschaft ist Osterörfeld Postenschrift: Dinslage, Straße 18 - 20, 46398 Bocholt			
VERFASSER	 WITTORE · DEUS · KICK		
		HOLLESENSTRASSE 19 24768 RENDSBURG TEL.: 04331 - 43788 0 FAX: 04331 - 43788 60 info@wdk-architekten.de	

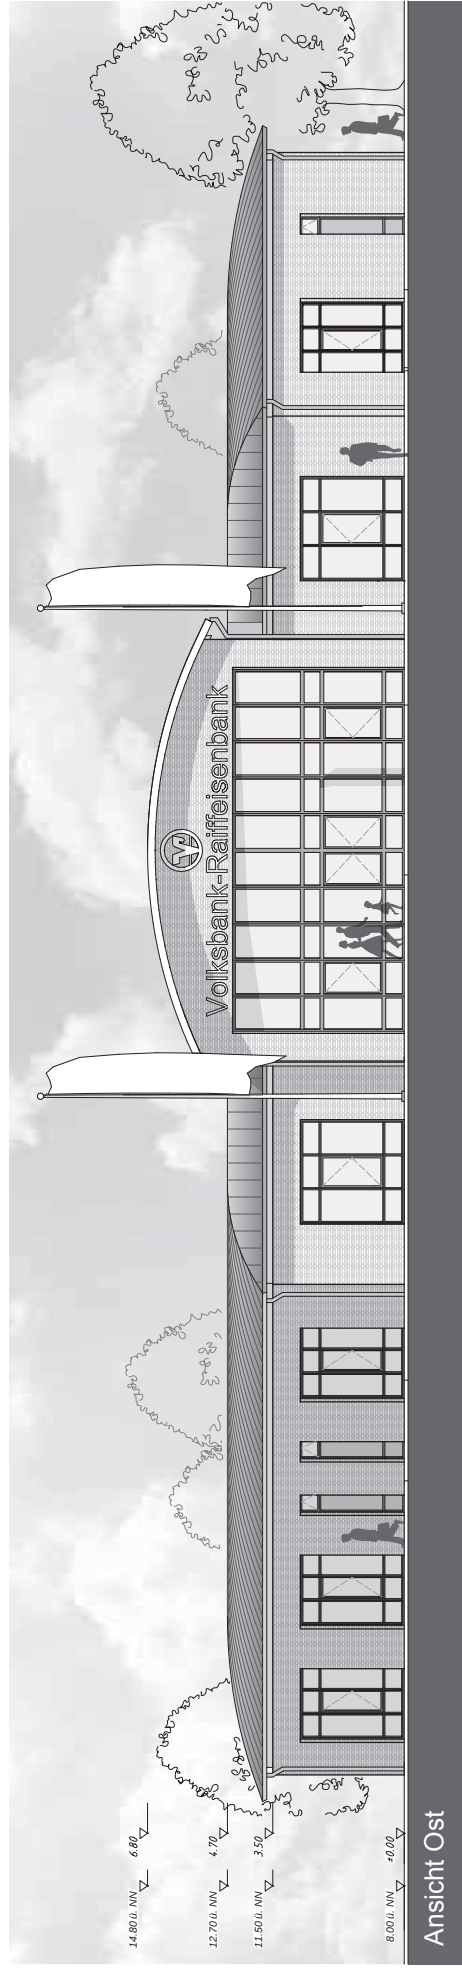


Ansicht Ost

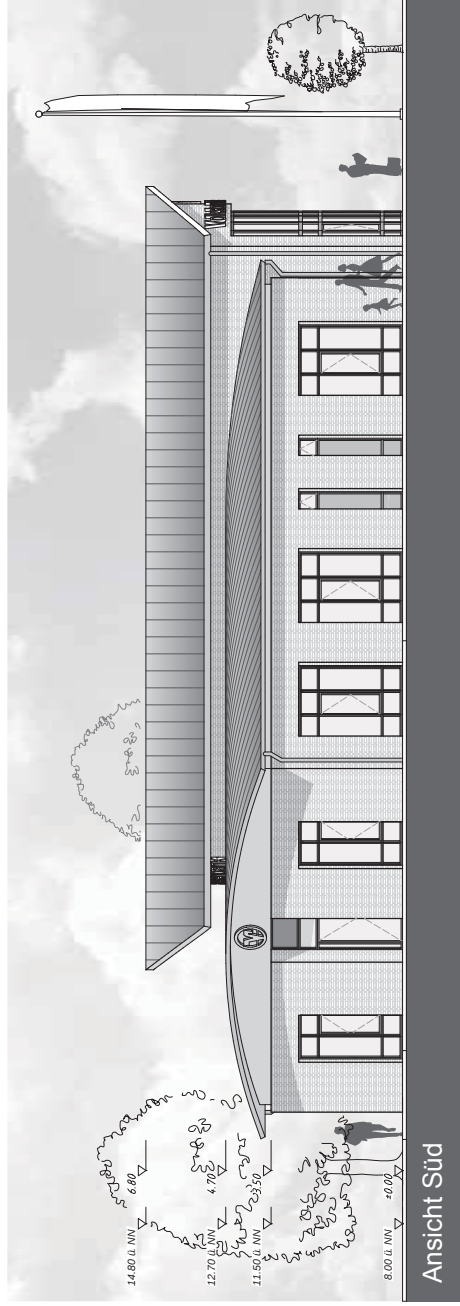


Ansicht Süd

PROJEKTYR : 2012 073	4.2	-
PLANNR.		
PLANBEZEICHNUNG	Ansichten Ost und Süd zum Vorhaben und Erschließungsplan für den Bereich Gewebereale am Kiesel (K75 / K76)	
BAUVORHABEN	Neubau Discounter, Tankstelle, VR-Bank	
BAUSTELLE	24783 Osterörfeld Kieler Straße K75 / K76	
VORHABENTRÄGER	GbR Erschließungsvorhaben Osterörfeld, Kieler Straße Stadler, Christian Postanschrift: Dimpelsee Straße 18 - 20, 46398 Bocholt	
VERFASSTER	ARCHITEKTEN +INGENIEURE WDK WITTOFF · DEUS · KICK	
		
	HOLLESENSTRASSE 19 24768 RENDSBURG TEL.: 04331 - 43788 0 FAX: 04331 - 43788 60 info@wdk-architekten.de	

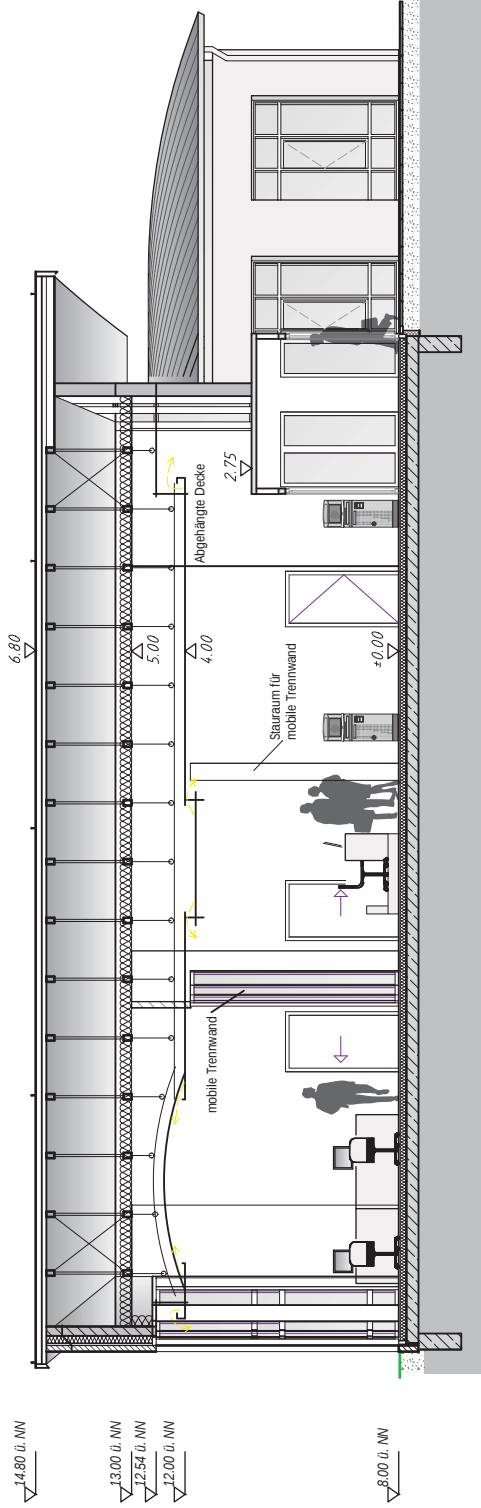

Schnitt A - A

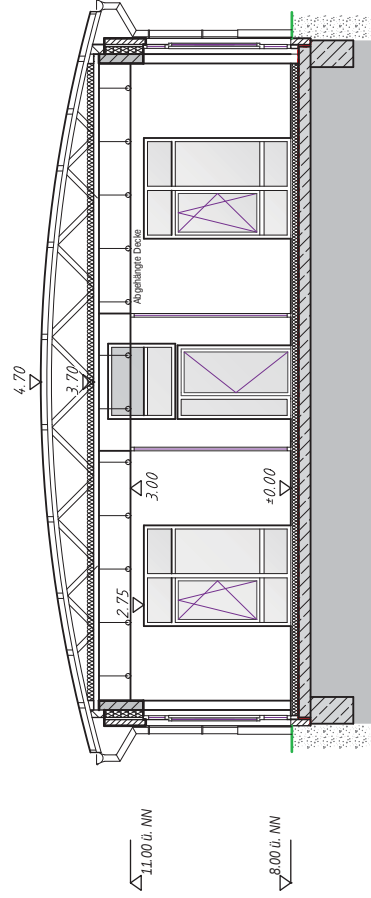


Schnitt B - B

PROJEKTNR. : 2012 073

PLAN NR.	3	-
PLANBEZEICHNUNG	Schnitte zum Vorhaben und Erschließungsplan zum vorhabenbezogenen B-Plan Nr. 35 und Teilaufhebung des B-Planes Nr. 20 für den Bereich Gewerbeareal am Kreisel (K75 / K76) Neubau Discounter, Tankstelle, VR-Bank 24783 Osterrönnfeld Kieler Straße K75 / K76 GbR Erschließungsvorhaben Osterrönnfeld, Kieler Straße Sitz der Gesellschaft ist Osterrönnfeld Postanschrift: Dinxperloer Straße 18 - 20, 46399 Bocholt	
BAUVORHABEN	MAßSTAB : 1:100 DATUM : 03.03.2014 GEZ. : Wifbars 	
BAUSTELLE		
VORHABENTRÄGER		
VERFASSTER :	ARCHITEKTEN +INGENIEURE  WITTORF · DELFS · KICK HOLLESENSTRASSE 19 24768 RENDSBURG TEL.: 04331 - 43788 0 FAX: 04331 - 43788 60 info@wdk-architekten.de	

VERBLENDMAUERWERK
MATERIALÜBERSICHT

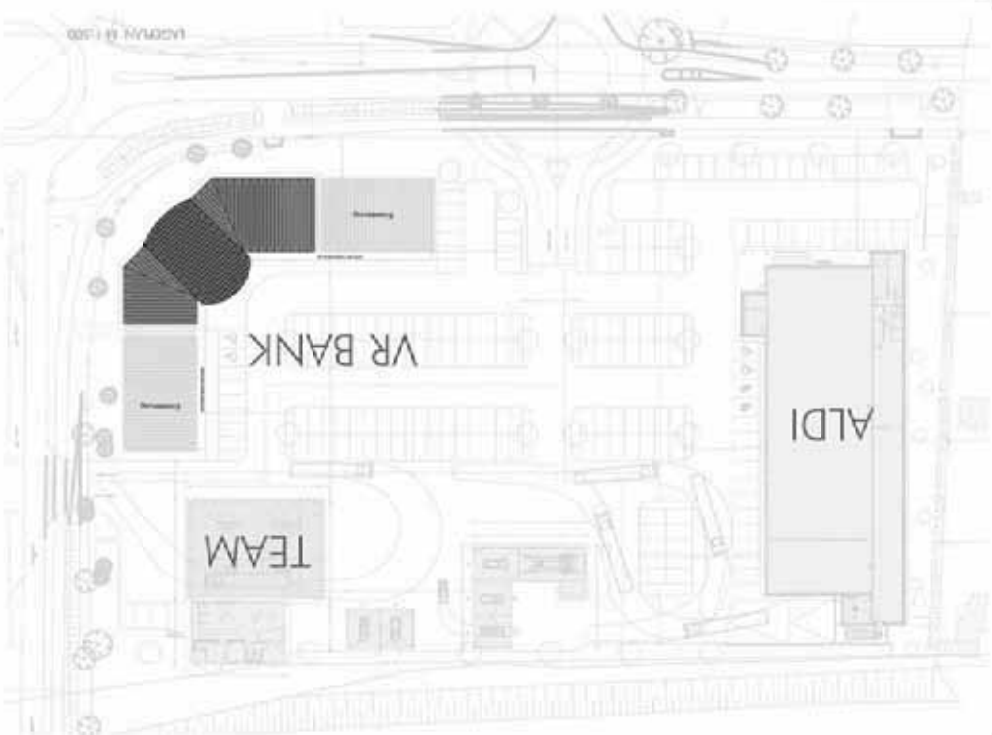

ALDI



ALDI_ABC_Straße-Auswahl_NF



VR BANK



VR-BANK_Eigenumsunder_Rotbund_C19/71_NF




TEAM



TEAM_Kühler_Knabe_K01_NF



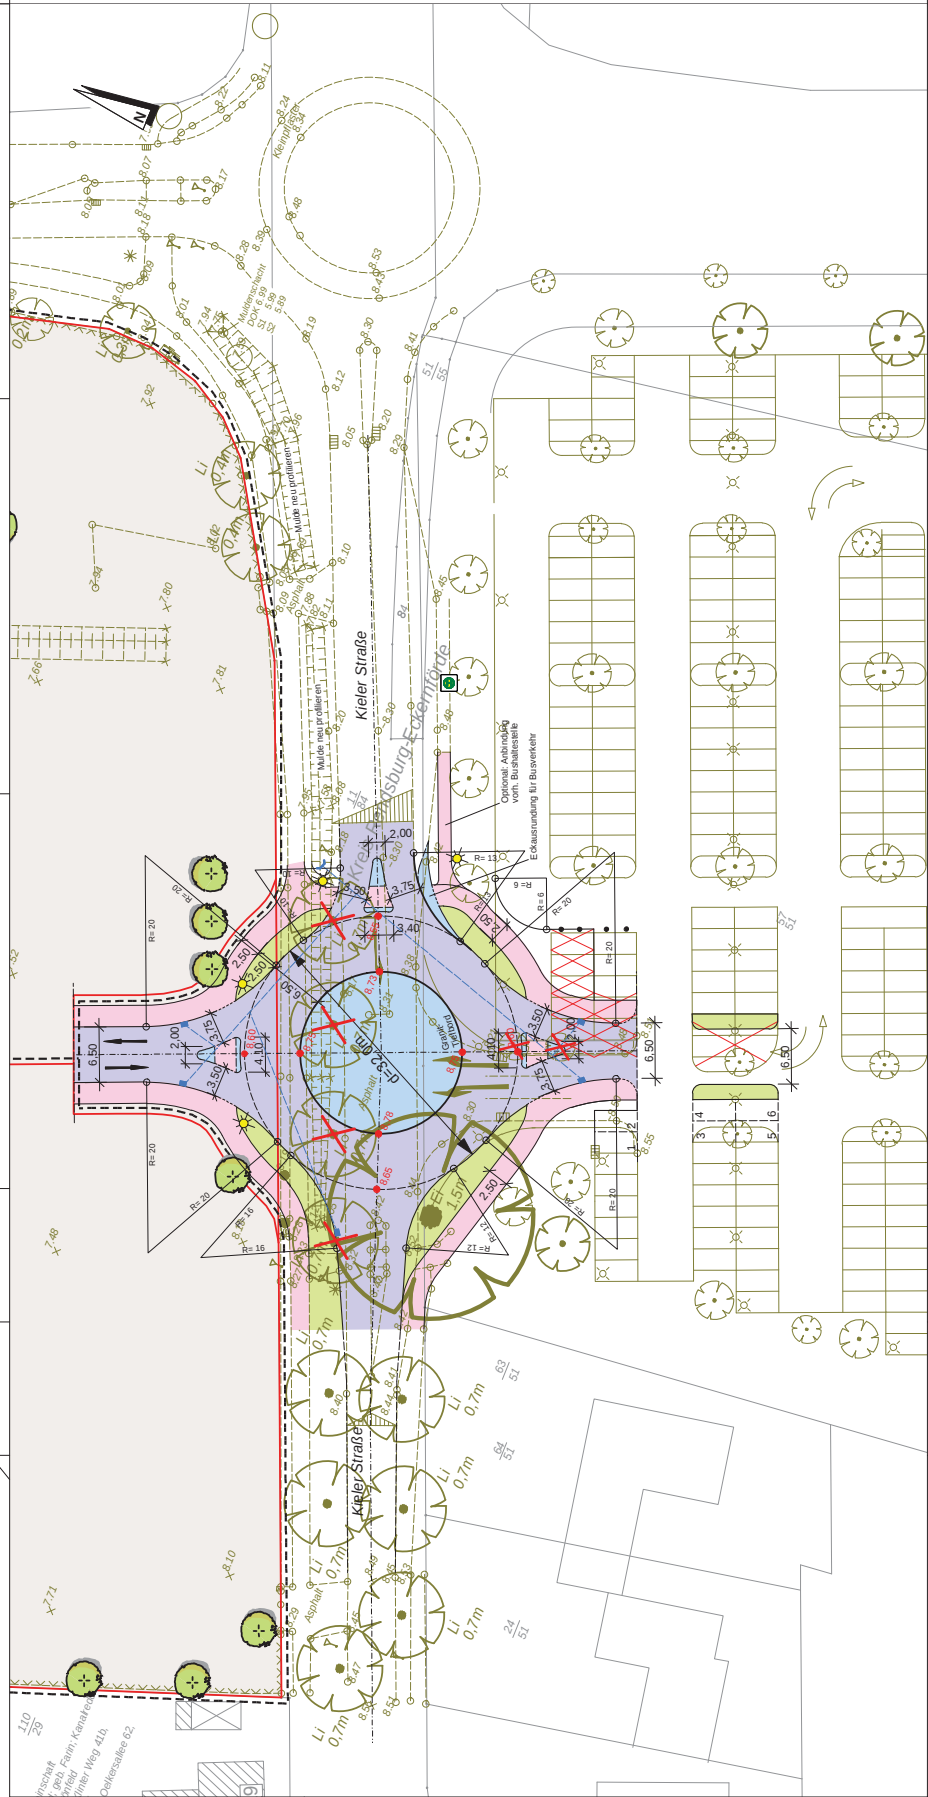

ZEICHNERKLÄRUNG

- gest. Asphaltierung (Fußbahn)
- gest. Besonderegestaltungsfläche (rot Grünweg)
- gest. Grünfläche
- gest. Grün-Turfloß
- gest. Hochbord
- gest. abgels. Hochbord
- gest. Rasenband
- gest. Mauerwerk
- gest. / gest. Stahlschuttlung
- gest. / gest. Stahlschuttlung

TRUCK	DATE	ART DER ANFORDERUNG	BEARBEITET	GEPRÜFT

VEREINBARUNGEN
Gestaltungsgesellschaft Osterrösch, Kiehlstraße
Sitz der Gesellschaft ist Osterroß
Postanschrift: Dingeldeke Straße 18-20, 46399 Bocholt


