


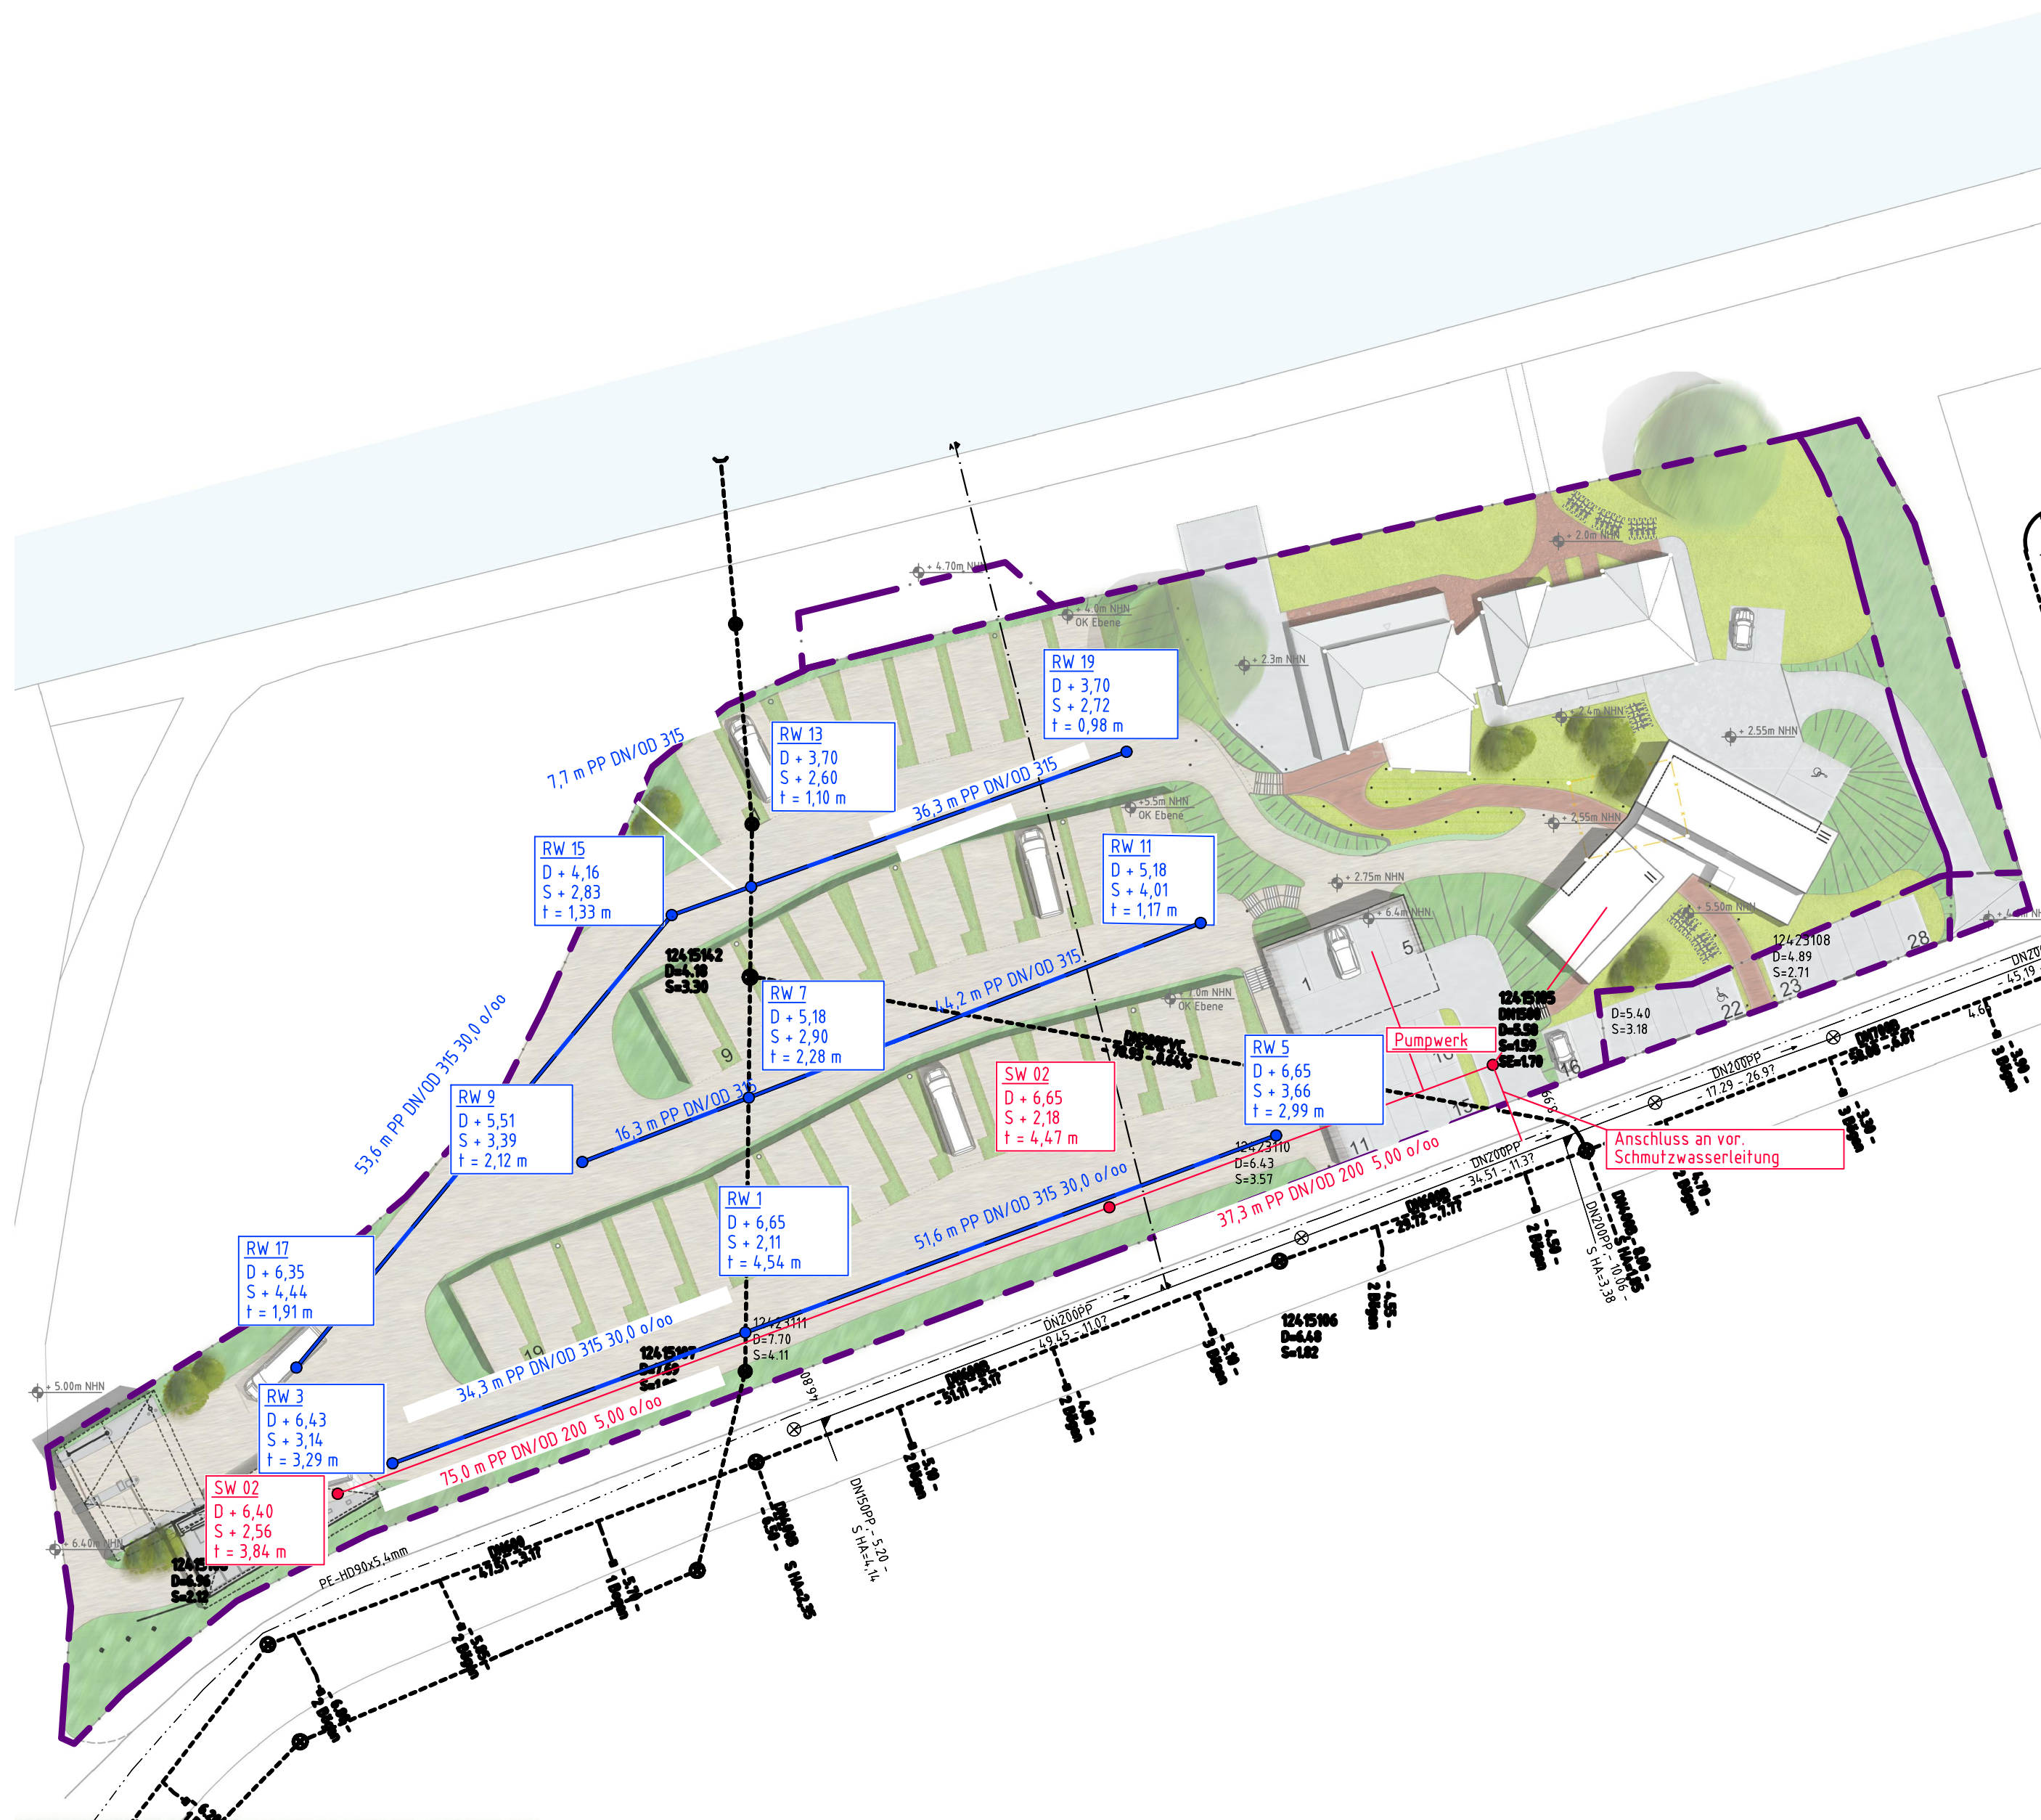

0 5 10 15 20 25 m

0 10 20 30 40 50 m



Diese Zeichnung darf nur zu ihrem beabsichtigten Zweck und im Zusammenhang mit allen projektbezogenen Zeichnungen verwendet werden. Weder das Verteilen an dritte Personen, noch der Gebrauch zu anderen Zwecken ist erlaubt. Diese Zeichnung ist gem. DIN 34 urheberrechtlich geschützt und bleibt Eigentum der BCS GmbH. Sie darf nicht ohne vorherige Zustimmung des Eigentümers kopiert oder elektronisch bearbeitet werden.

Index	Änderungen	Datum	Name

Bauherr: Campingplatz Eichstedt Gbr.
Werner v. Siemens-Str. 2
24783 Osterrönfeld

Planverfasser: BCS GmbH
Paradeplatz 3
24768 Rendsburg

Bauvorhaben: Erweiterung Kanal-Café mit Wohnmobilstellplatz am NOK
Am Kamp-Kanal 1 24783 Osterrönfeld

Planbeschreibung: Vorhabenplan
Entwässerungslageplan

gezeichnet	Name	Datum	Maßstab	Auftr.Nr.	6272-15
geprüft	Larsen	22.03.2016	1 : 500	Plan.Nr.	VEP.08
gesehen					

24768 Rendsburg
25980 Keitum
21481 Lauenburg
23562 Lübeck

Paradeplatz 3
Bahnhofstraße 37
Elbkamp 8
Maria-Goeppert-Straße 1

Fon +49 43 31 70 90 0
Fax +49 43 31 70 90 29
Web www.bcs.de
Mail rendsburg@bcs.de

BCS GMBH
BUILDING COMPLETE SOLUTIONS