

Grundflächen

Grundstück ALDI	
Aldi	1766,85 m ²
Parkplätze 1	1305,09 m ²
Grünflächen	964,93 m ²
Gehweg	280,03 m ²
Fahrwege	1935,68 m ²
Rampe/Anlieferung	206,91 m ²
Summe gesamt :	6459,49 m²

Grundflächen

Grundstück TEAM	
Washstrasse TEAM	242,74 m ²
Tankstelle TEAM	576,30 m ²
Fahrwege	2417,31 m ²
GRÜNFLÄCHE	730,63 m ²
Gehweg	60,87 m ²
Parkplätze	456,69 m ²
Summe gesamt :	4484,54 m²

Grundflächen

Grundstück VR-Bank	
VR - BANK	633,11 m ²
VA-Bank Erweiterung	578,26 m ²
Gehweg	160,45 m ²
Parkplätze	630,18 m ²
Grünflächen	1093,09 m ²
Fahrwege	1147,21 m ²
Summe gesamt :	4242,30 m²

LEGENDE


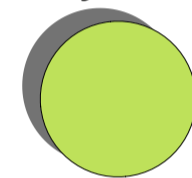
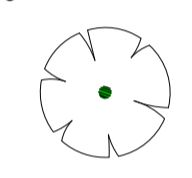
BUNDESLAND : SCHLESWIG-HOLSTEIN
 KREIS : RENDSBURG-ECKERNFÖRDE
 GEMEINDE : OSTERRÖNFELD


FLÄCHEN GESAMT

ca-ANGABEN

1	DISCOUNTER	BGF EG 1766,85 m ²
2	WASCHSTRASSE TEAM	BGF EG 242,74 m ²
2.1	TANKSTELLE TEAM	BGF EG 576,28 m ²
3	VR - BANK	BGF EG 711,40 m ²
3.1	VR - BANK	BGF EG 551,25 m ²
4	GRÜNFLÄCHEN	2788,65 m ²
5	STELLPLÄTZE	2391,96 m ²
6	GEHWEGE	501,35 m ²
7	RAMPE	206,91 m ²
8	FAHRWEGE	5500,20 m ²
9	GRUNDSTÜCKSBEDARF DISCOUNTER	15186,35 m ²

$$GRZ = \frac{9 - 4}{9} = \frac{15186 - 2789}{15186} = 0,816$$

 BAUM NEU
 BAUM BESTAND
 BAUM BESTAND "ABRISS"

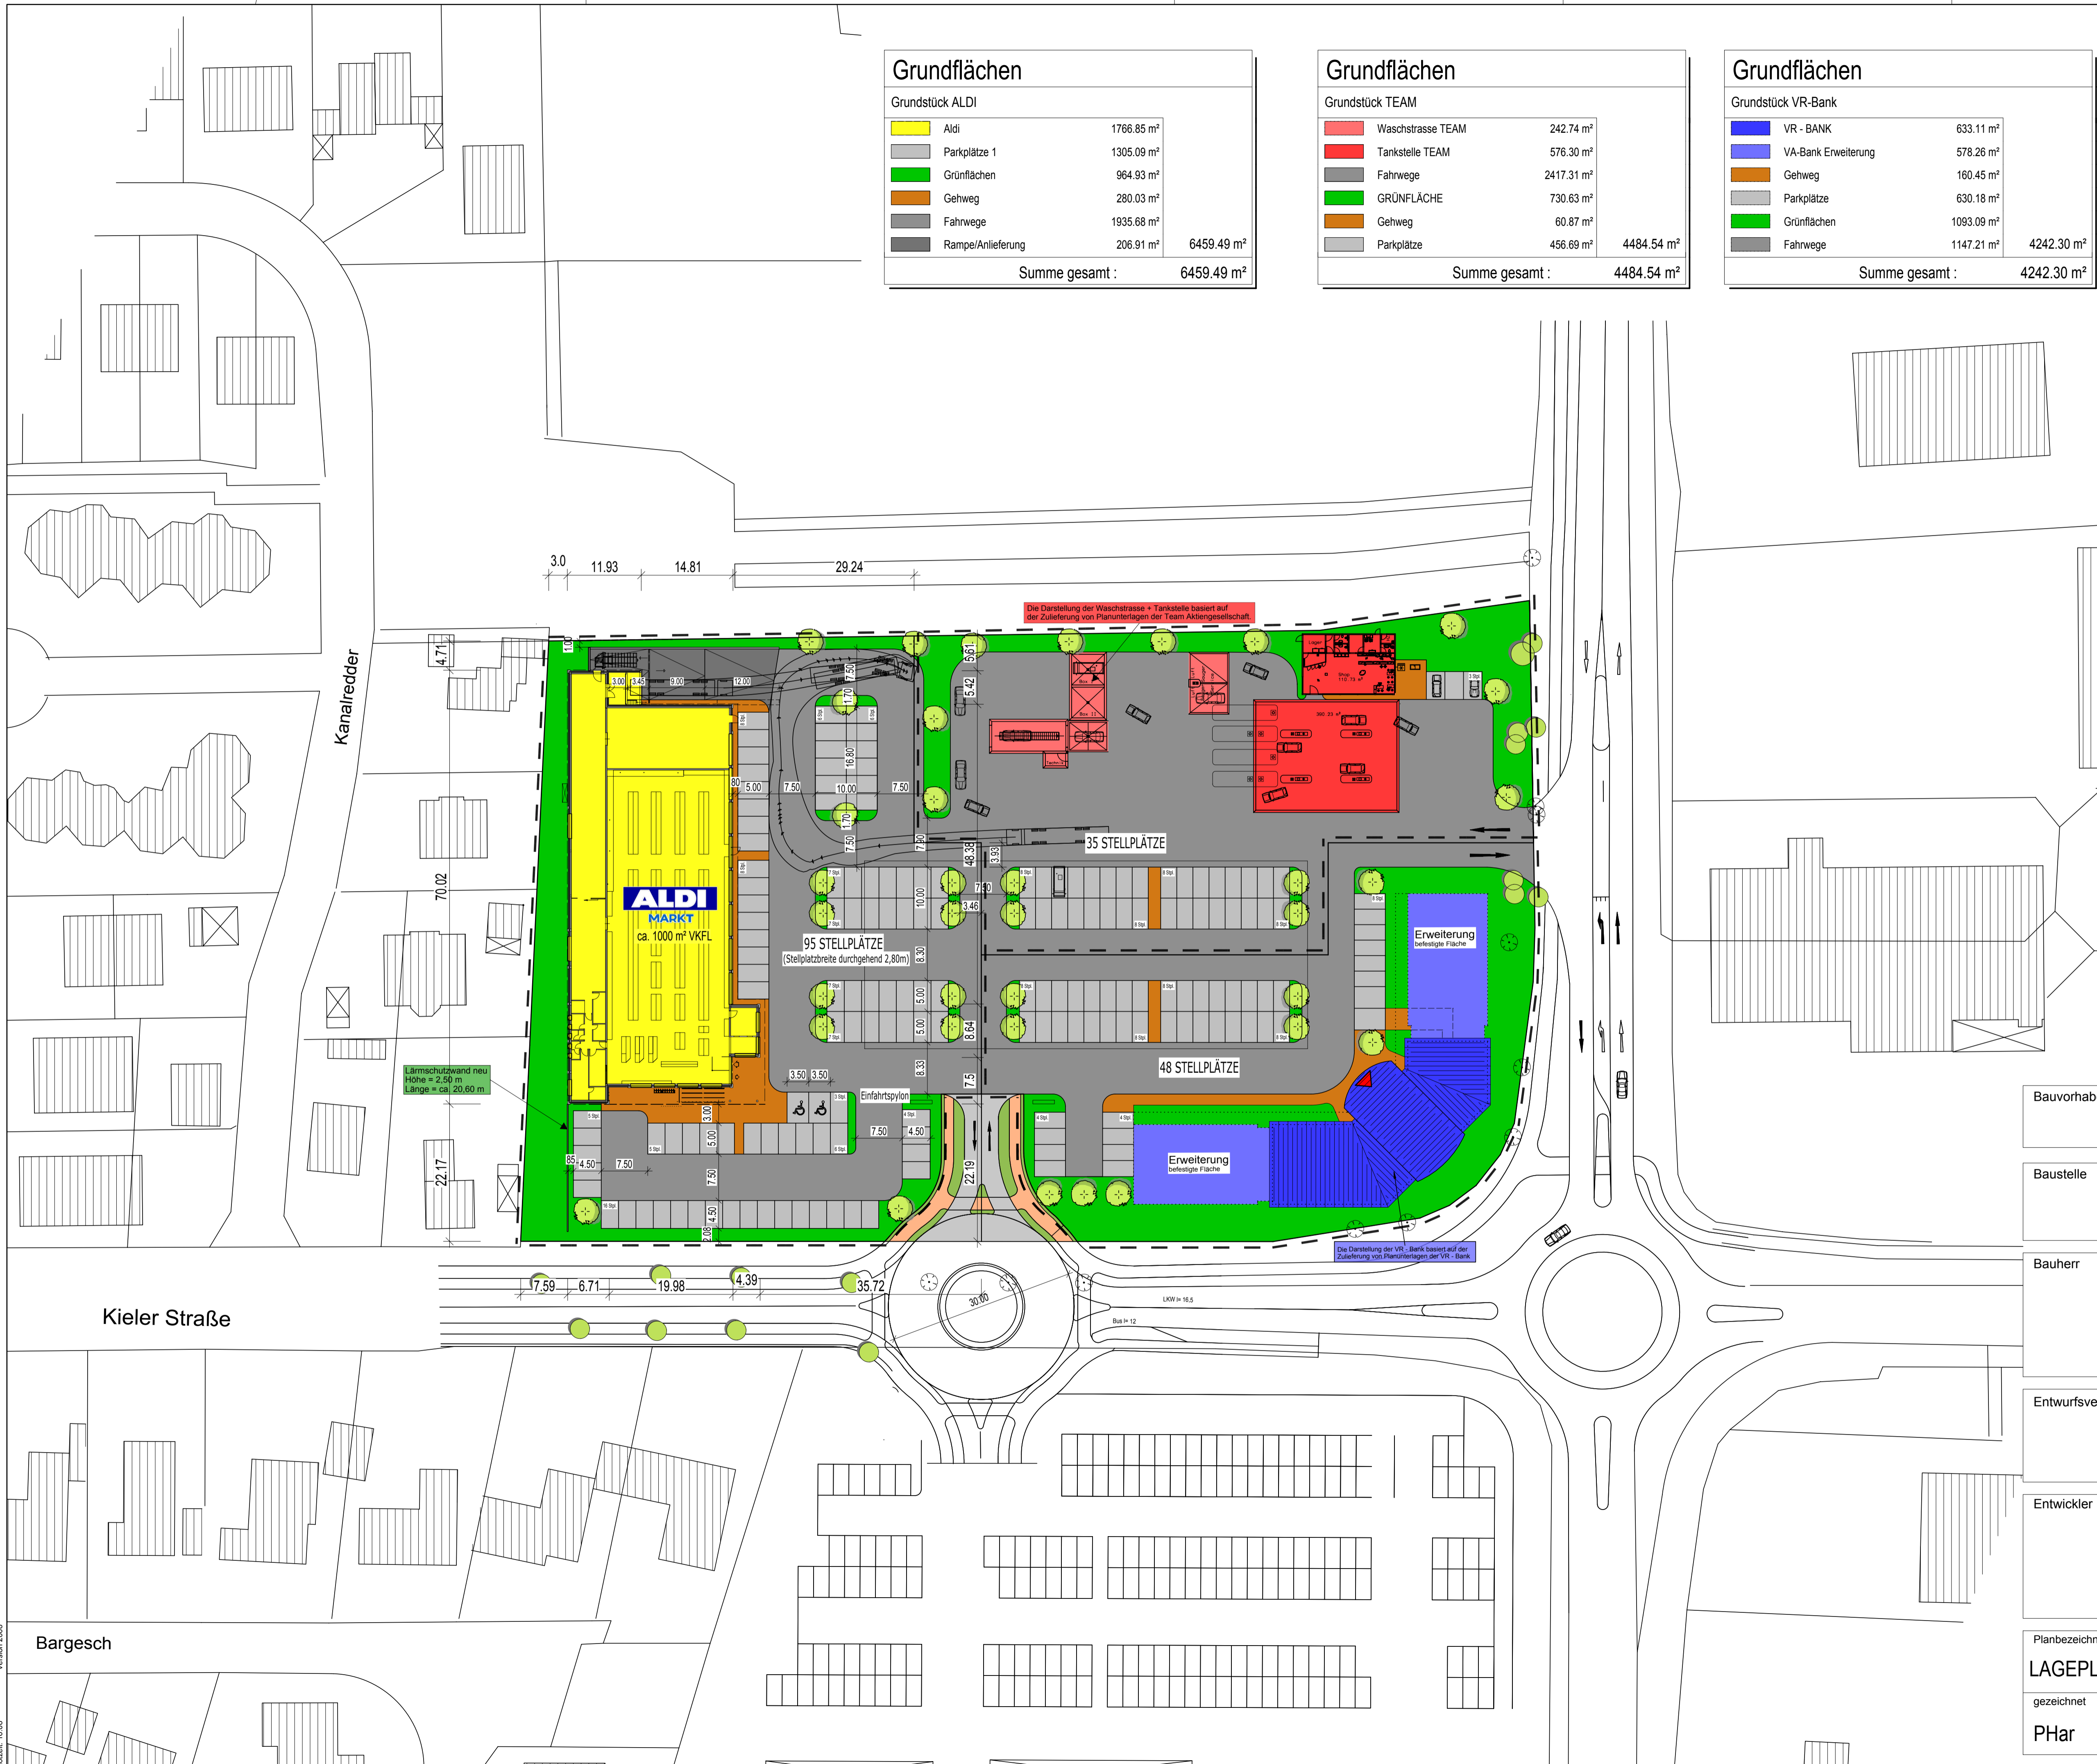

Bauvorhaben **NEUBAU EINES DISCOUNTERS, TANKSTELLE UND VR-BANK**

Baustelle **24783 OSTERRÖNFELD KIELER STRASSE**

Bauherr **ITB LMD Osterrönfeld B.V. Burg van de Zandstraat 21 NL 7051 CS Varsseveld**

Entwurfsverfasser **Dipl. Ing. Albert ten Brinke**
 Dinxperloer Straße 18-20
 46399 Bocholt
 Tel. +49(0)2871-48314
 Fax. +49(0)2871-48367

Entwickler **Ten Brinke Hamburg**
 Ten Brinke Projektentwicklung GmbH
 Dinxperloer Str. 18-20, 46399 Bocholt
 Postfach 1251, 46362 Bocholt
 Tel. 02871-48314, Fax 02871-48367
 E-mail tbp@tenbrinke.com
 Internet www.tenbrinke.com

Planbezeichnung	LAGEPLAN, ALDI 1000 m ² VKF		Projektnummer	TPH004
gezeichnet	Datum	Maßstab	Blattnummer	
PHar	18.12.2012	1:500	< 1 >	

Teilplan: 51/070588/15082/583/584/526/528/588/590/591/602
 Plan: 2006
 Version: 2008
 Datum: 18.12.2012
 Uhrzeit: 16:08