



- Ansicht Osten -

ABC-Klinker Atlantis FU
Nr.: 5654NF

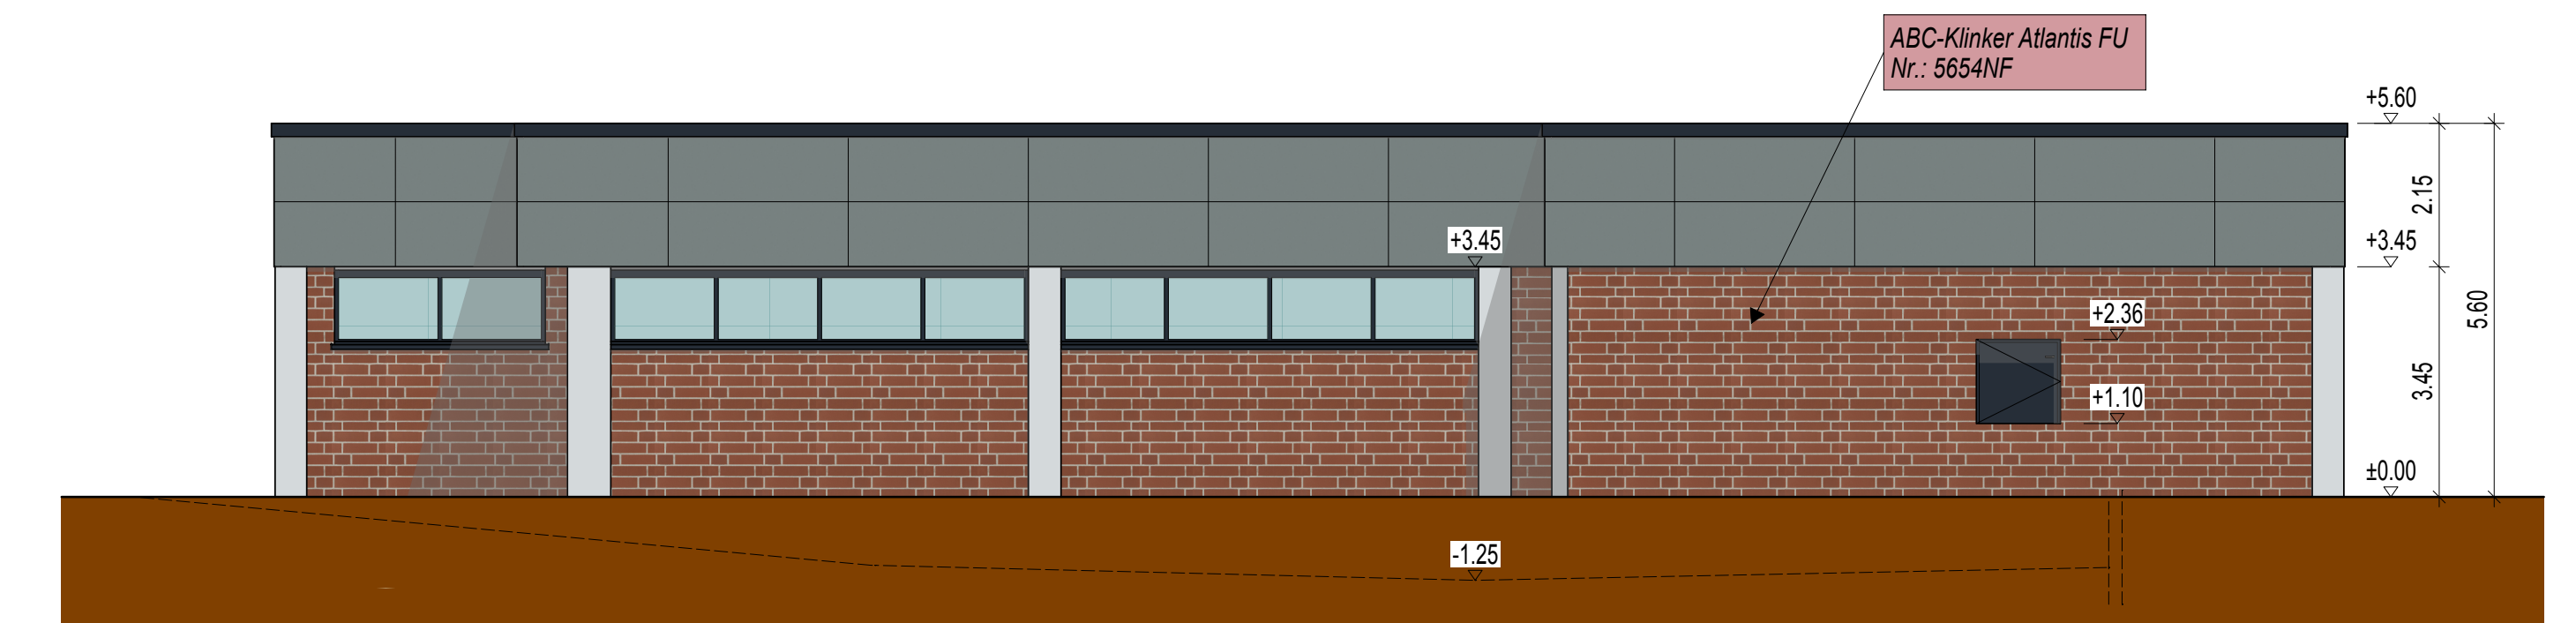


- Ansicht Norden -

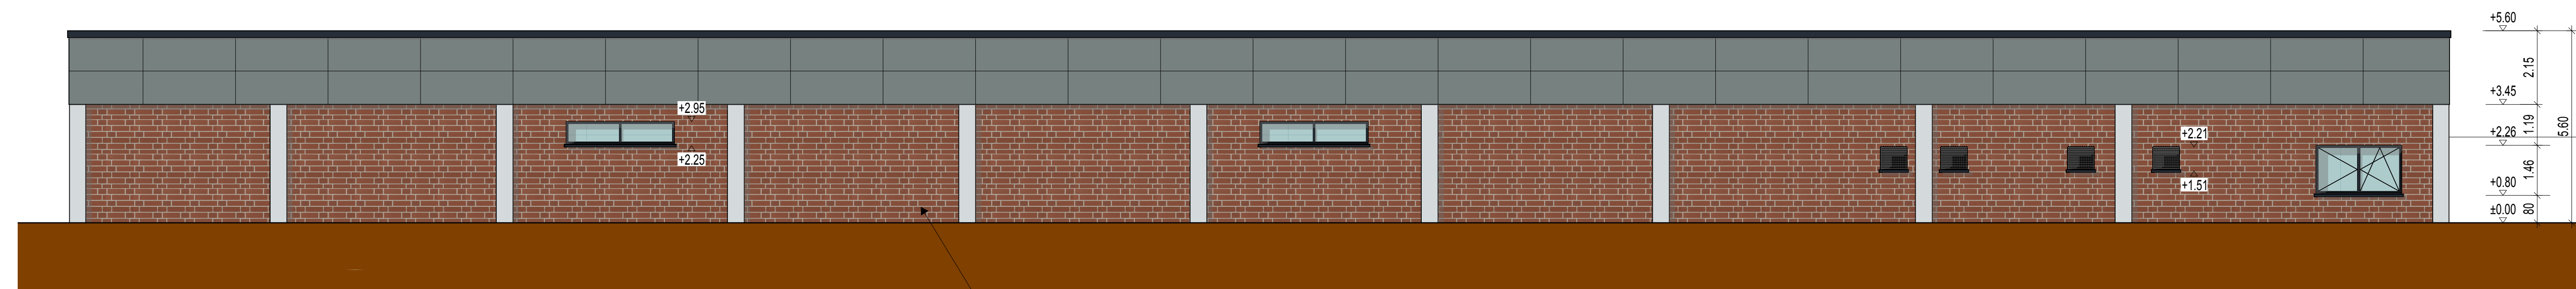


- Ansicht Westen -

ABC-Klinker Atlantis FU
Nr.: 5654NF


Lärmschutzwand gemäß
Schalltechnischem Gutachten
vom 28-07-2011

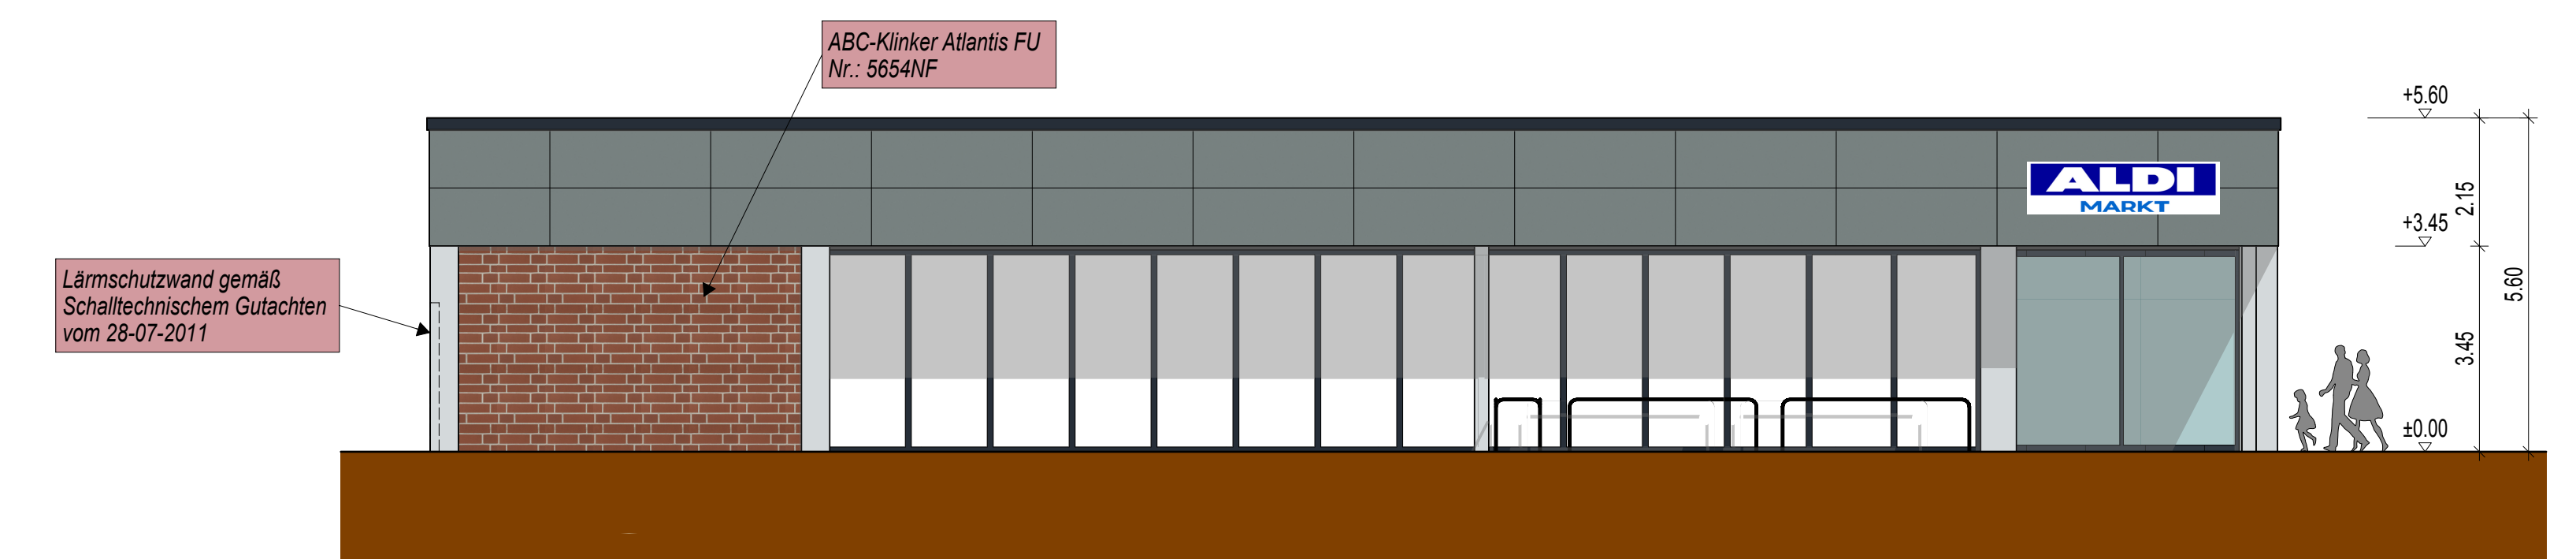

- Ansicht Süden -

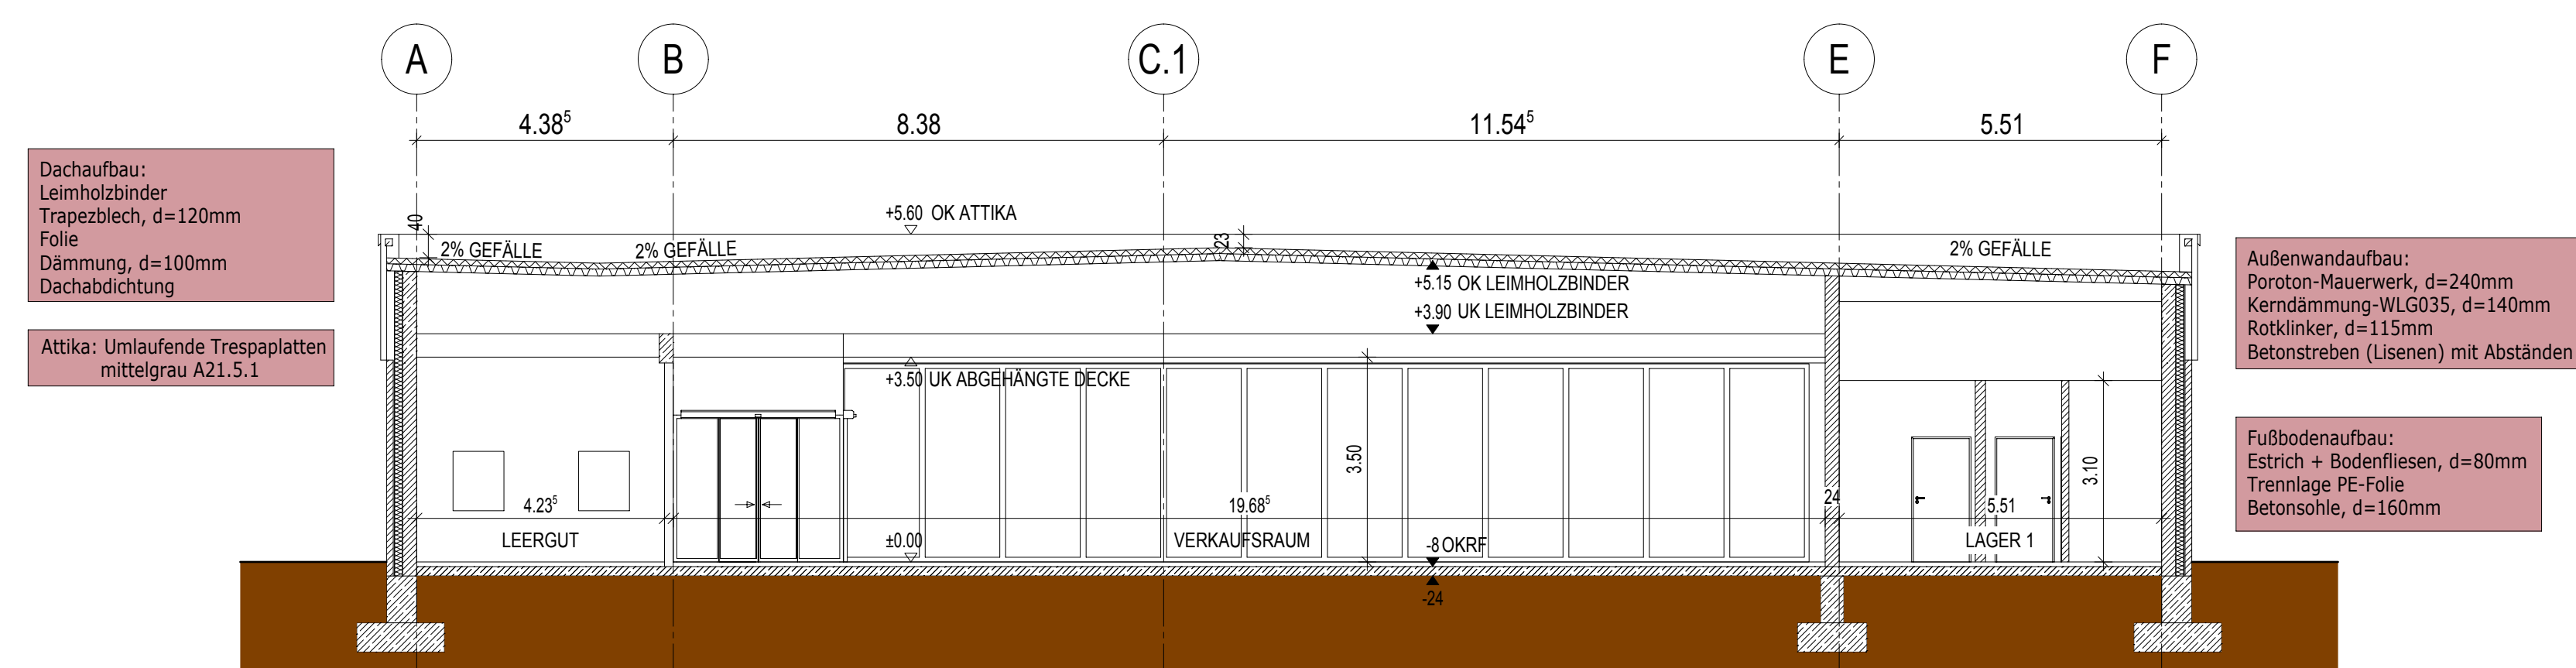

- SCHNITT B-B -

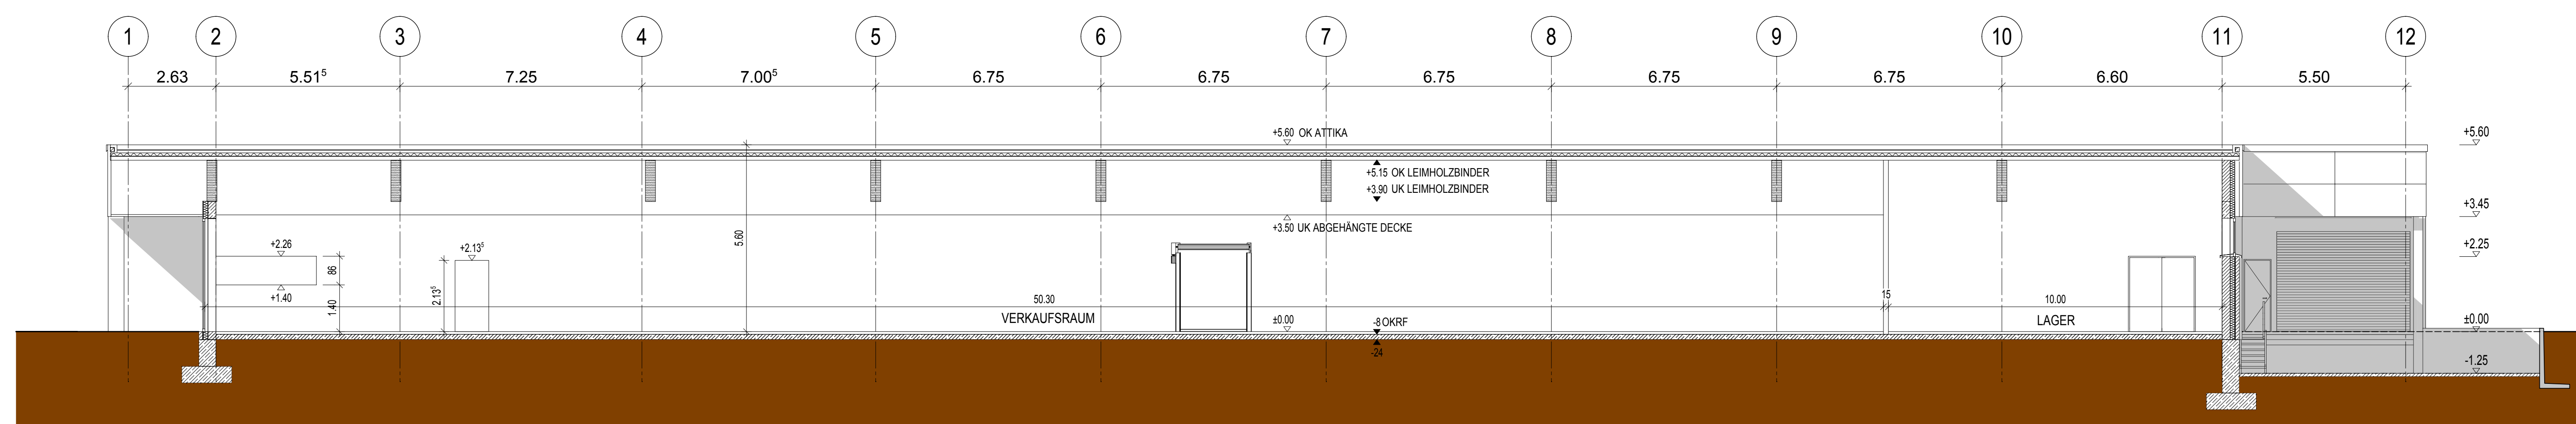

- SCHNITT A-A -

MATERIALVORSCHLAG

	ABC-KLINKER ATLANTIS FU Nr.: 5654NF
	LISENEN, GRAU
	TRESPA PLATTEN, MITTELGRAU A 21.5.1
	FENSTERPROFILE, ANTHRAZITGRAU RAL 7016